


budynek A,D -lokal 1    budynek A,D -lokal 2    budynek B,E -lokal 1    budynek B,E -lokal 2    budynek C,F -lokal 1    budynek C,F -lokal 2

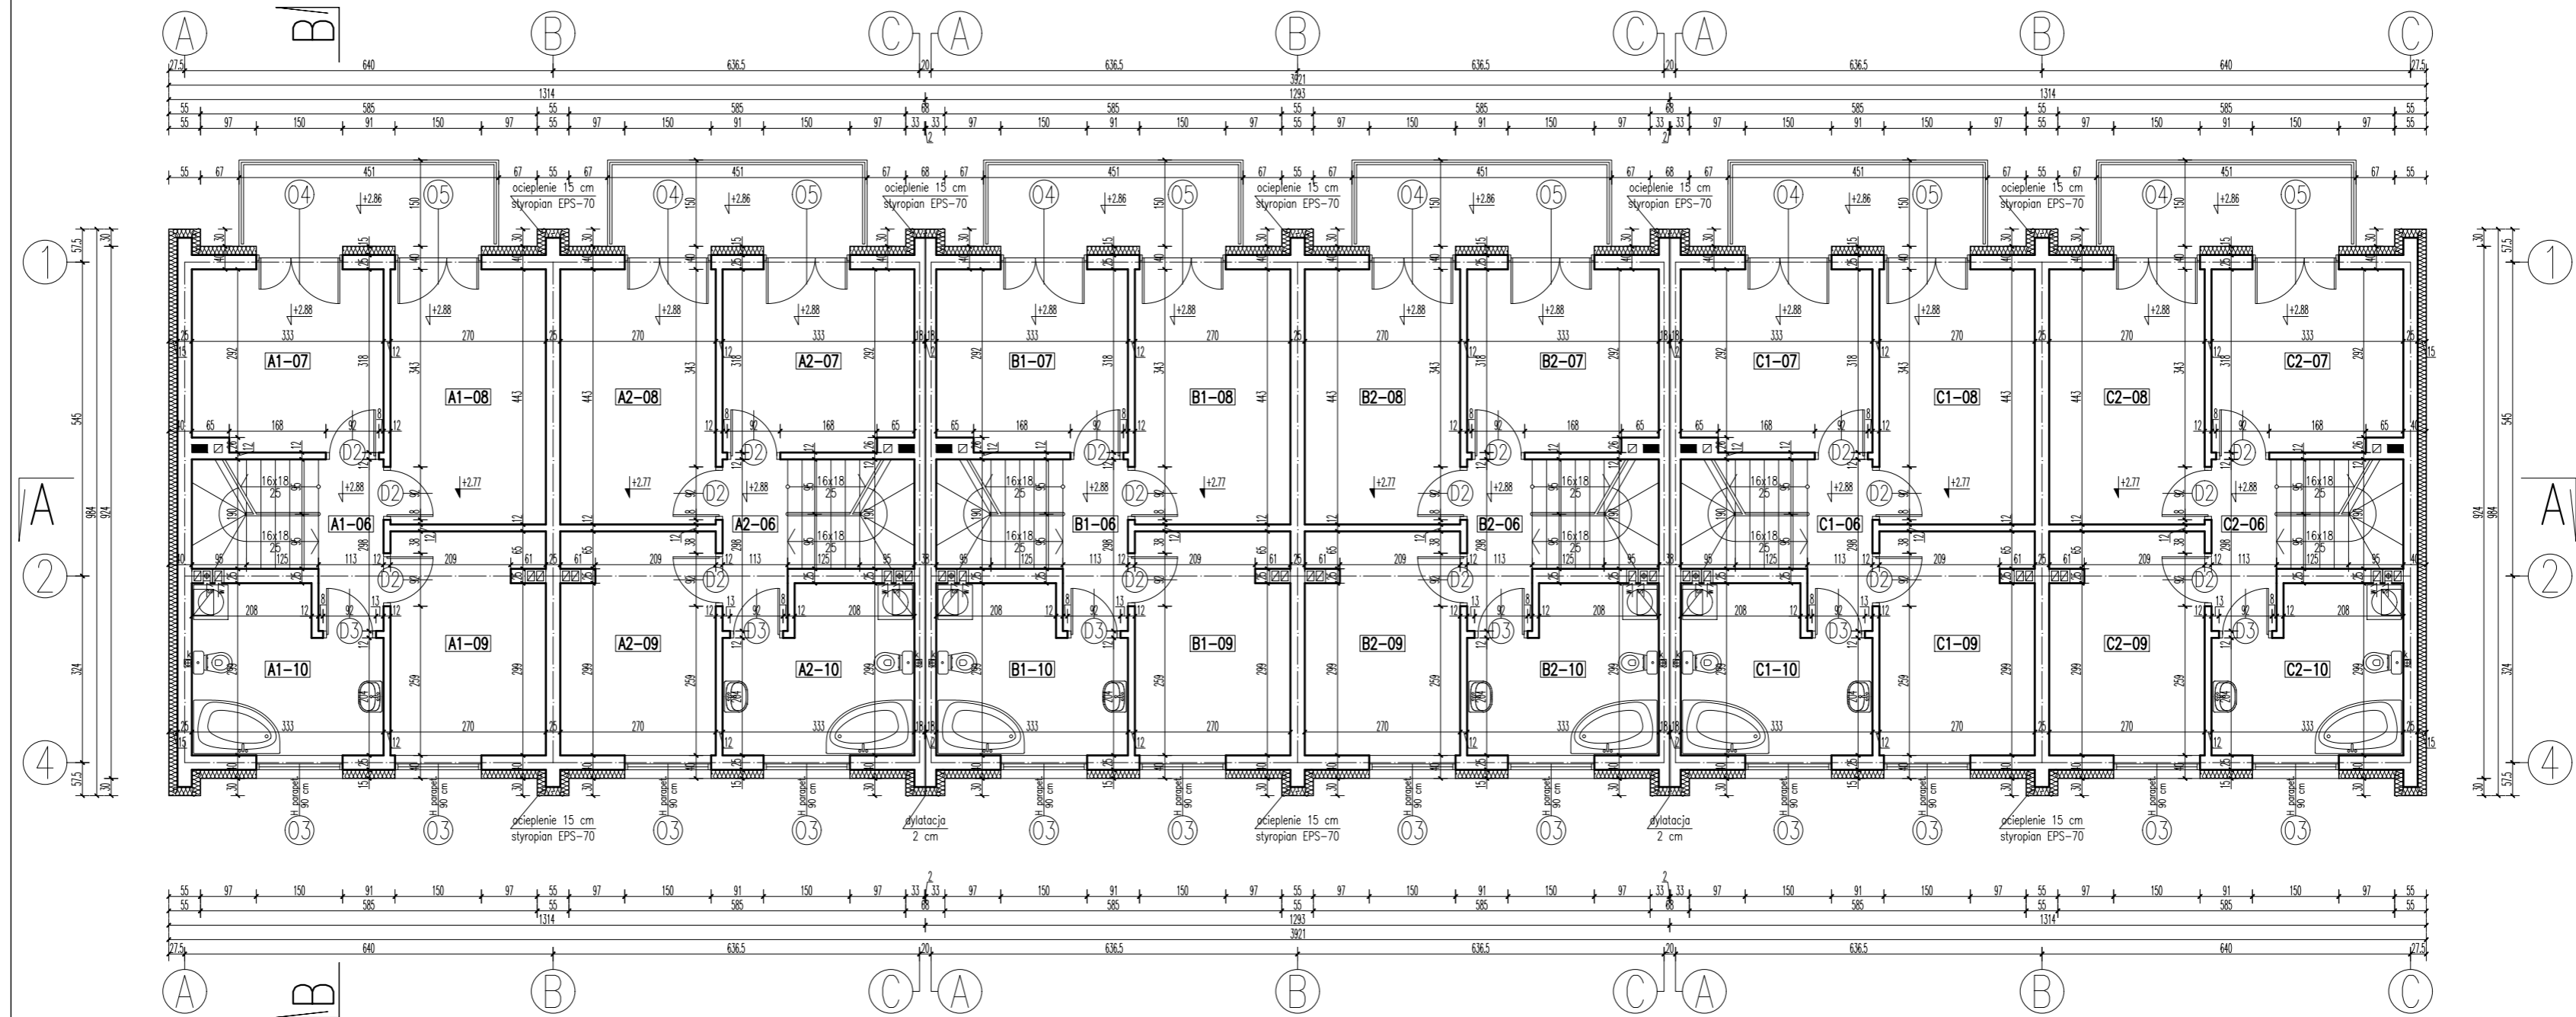

**budynek A,D -lokal 1  
PIĘTRO**  
UWAGA! przy obliczaniu powierzchni uwzględniono 1 cm tynku

		pow. użyt.	pow. podł.
<b>A1-06</b> KOMUNIKACJA	parkiet	3,29 m <sup>2</sup>	3,29 m <sup>2</sup>
<b>A1-07</b> POKÓJ	parkiet	10,29 m <sup>2</sup>	10,29 m <sup>2</sup>
<b>A1-08</b> POKÓJ	parkiet	11,82 m <sup>2</sup>	11,82 m <sup>2</sup>
<b>A1-09</b> POKÓJ	parkiet	10,21 m <sup>2</sup>	10,21 m <sup>2</sup>
<b>A1-10</b> ŁAZIENKA	terakota	8,64 m <sup>2</sup>	8,64 m <sup>2</sup>
razem:		44,25 m <sup>2</sup>	44,25 m <sup>2</sup>

**budynek B,E -lokal 1  
PIĘTRO**  
UWAGA! przy obliczaniu powierzchni uwzględniono 1 cm tynku

		pow. użyt.	pow. podł.
<b>B1-06</b> KOMUNIKACJA	parkiet	3,29 m <sup>2</sup>	3,29 m <sup>2</sup>
<b>B1-07</b> POKÓJ	parkiet	10,29 m <sup>2</sup>	10,29 m <sup>2</sup>
<b>B1-08</b> POKÓJ	parkiet	11,82 m <sup>2</sup>	11,82 m <sup>2</sup>
<b>B1-09</b> POKÓJ	parkiet	10,21 m <sup>2</sup>	10,21 m <sup>2</sup>
<b>B1-10</b> ŁAZIENKA	terakota	8,64 m <sup>2</sup>	8,64 m <sup>2</sup>
razem:		44,25 m <sup>2</sup>	44,25 m <sup>2</sup>

**budynek C,F -lokal 1  
PIĘTRO**  
UWAGA! przy obliczaniu powierzchni uwzględniono 1 cm tynku

		pow. użyt.	pow. podł.
<b>C1-06</b> KOMUNIKACJA	parkiet	3,29 m <sup>2</sup>	3,29 m <sup>2</sup>
<b>C1-07</b> POKÓJ	parkiet	10,29 m <sup>2</sup>	10,29 m <sup>2</sup>
<b>C1-08</b> POKÓJ	parkiet	11,82 m <sup>2</sup>	11,82 m <sup>2</sup>
<b>C1-09</b> POKÓJ	parkiet	10,21 m <sup>2</sup>	10,21 m <sup>2</sup>
<b>C1-10</b> ŁAZIENKA	terakota	8,64 m <sup>2</sup>	8,64 m <sup>2</sup>
razem:		44,25 m <sup>2</sup>	44,25 m <sup>2</sup>

**budynek A,D -lokal 2  
PIĘTRO**  
UWAGA! przy obliczaniu powierzchni uwzględniono 1 cm tynku

		pow. użyt.	pow. podł.
<b>A2-06</b> KOMUNIKACJA	parkiet	3,29 m <sup>2</sup>	3,29 m <sup>2</sup>
<b>A2-07</b> POKÓJ	parkiet	10,29 m <sup>2</sup>	10,29 m <sup>2</sup>
<b>A2-08</b> POKÓJ	parkiet	11,82 m <sup>2</sup>	11,82 m <sup>2</sup>
<b>A2-09</b> POKÓJ	parkiet	10,21 m <sup>2</sup>	10,21 m <sup>2</sup>
<b>A2-10</b> ŁAZIENKA	terakota	8,64 m <sup>2</sup>	8,64 m <sup>2</sup>
razem:		44,25 m <sup>2</sup>	44,25 m <sup>2</sup>

**budynek B,E -lokal 2  
PIĘTRO**  
UWAGA! przy obliczaniu powierzchni uwzględniono 1 cm tynku

		pow. użyt.	pow. podł.
<b>B2-06</b> KOMUNIKACJA	parkiet	3,29 m <sup>2</sup>	3,29 m <sup>2</sup>
<b>B2-07</b> POKÓJ	parkiet	10,29 m <sup>2</sup>	10,29 m <sup>2</sup>
<b>B2-08</b> POKÓJ	parkiet	11,82 m <sup>2</sup>	11,82 m <sup>2</sup>
<b>B2-09</b> POKÓJ	parkiet	10,21 m <sup>2</sup>	10,21 m <sup>2</sup>
<b>B2-10</b> ŁAZIENKA	terakota	8,64 m <sup>2</sup>	8,64 m <sup>2</sup>
razem:		44,25 m <sup>2</sup>	44,25 m <sup>2</sup>

**budynek C,F -lokal 2  
PIĘTRO**  
UWAGA! przy obliczaniu powierzchni uwzględniono 1 cm tynku

		pow. użyt.	pow. podł.
<b>C2-06</b> KOMUNIKACJA	parkiet	3,29 m <sup>2</sup>	3,29 m <sup>2</sup>
<b>C2-07</b> POKÓJ	parkiet	10,29 m <sup>2</sup>	10,29 m <sup>2</sup>
<b>C2-08</b> POKÓJ	parkiet	11,82 m <sup>2</sup>	11,82 m <sup>2</sup>
<b>C2-09</b> POKÓJ	parkiet	10,21 m <sup>2</sup>	10,21 m <sup>2</sup>
<b>C2-10</b> ŁAZIENKA	terakota	8,64 m <sup>2</sup>	8,64 m <sup>2</sup>
razem:		44,25 m <sup>2</sup>	44,25 m <sup>2</sup>

**SZEŚĆ BUDYNKÓW MIESZKALNYCH  
JEDNORODZINNYCH DWUKOŁOWYCH  
W ZABUDOWIE SZEREGOWEJ**  
05-270 Marki, ul. Gen. J. Zajęczka  
dz. nr ewid. 110 w obr. 04-10

**RZUT PIĘTRA**

projektował: mgr inż. arch. Dariusz Was  
uprawnienia nr: Wa-766/94  
w specjalności architektonicznej  
wpis na listę MOiA nr: MA-0890  
opracował: tech. bud. Artur Dyoniziak  
2020. 01. stadium: PROJEKT BUDOWLANY

SKALA:  
**1:100**

RYS. NR:

**07**