
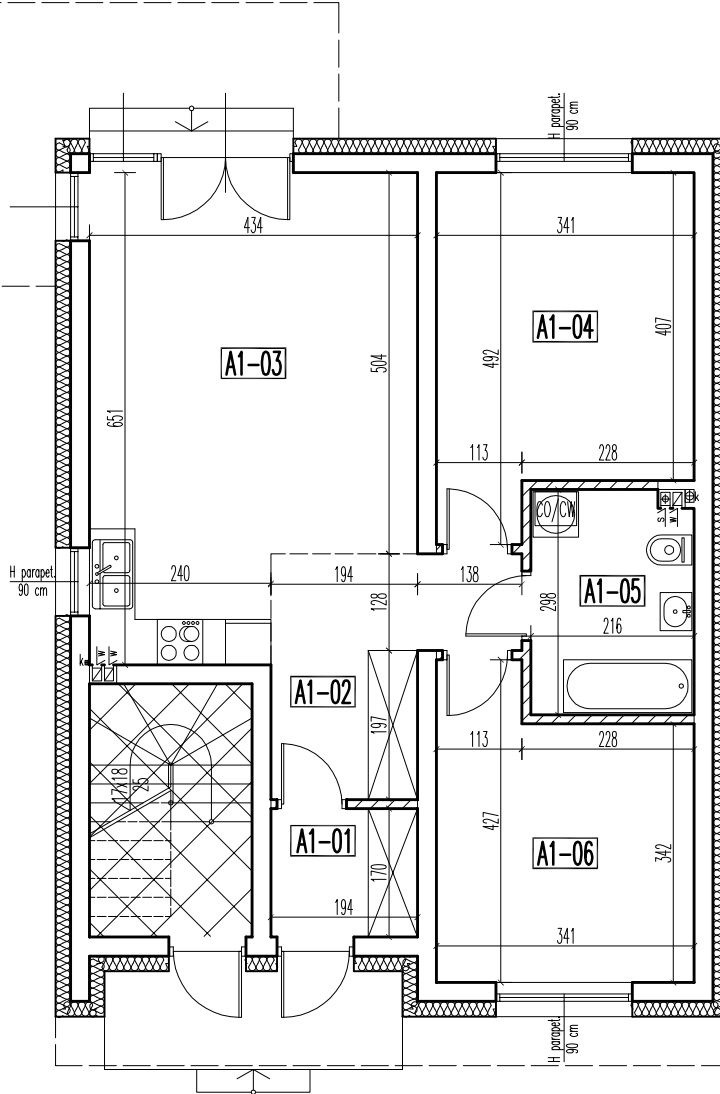


A
1

budynek A – lokal 1 pow. użytkowa – 69,77 m²

RZUT PARTERU

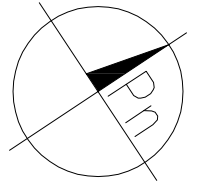

PARTER

UWAGA! przy obliczaniu powierzchni uwzględniono 1 cm tynku

		pow. użytkowa	pow. podłóg
A1-01	WIATROŁAP	gres 3,23 m ²	3,23 m ²
A1-02	KOMUNIKACJA	parkiet 7,94 m ²	7,94 m ²
A1-03	POKÓJ+ANEKS KUCHENNY	parkiet/gres 25,25 m ²	25,25 m ²
A1-04	POKÓJ	parkiet 14,67 m ²	14,67 m ²
A1-05	ŁAZIENKA	gres 6,21 m ²	6,21 m ²
A1-06	POKÓJ	parkiet 12,47 m ²	12,47 m ²
lokal 1:	RAZEM:	69,77 m ²	69,77 m ²

skala 1:100 => 1cm = 1m

–ściany możliwe do przebudowy lub do rozbiórki

OSIEM BUDYNKÓW MIESZKALNYCH JEDNORODZINNYCH
DWULOKALOWYCH W ZABUDOWIE BLIŹNACZEJ I
DWA BUDYNKI MIESZKALNE JEDNORODZINNE
DWULOKALOWE WOLNOSTOJĄCE

05-250 RADZYMIN
ul. Juliusza Słowackiego
działki nr ewid. 18/1, 18/2, 18/3 i 18/4 w obr. 05-05

budynek A
lokal 1

SKALA:

1:100

inwestor: Szymon Piskorz
prowadzący działalność gospodarczą pod nazwą
P. B. H. BUDOPLAN
ul. Wereszczakówny 19, 05-270 Marki

projektował: mgr inż. arch. Mariusz Wacław Podbielski

opracował: tech. bud. Artur Dyoniziak