


budynek E -lokal 1 budynek E -lokal 2 budynek D -lokal 1 budynek D -lokal 2 budynek C -lokal 1 budynek C -lokal 2

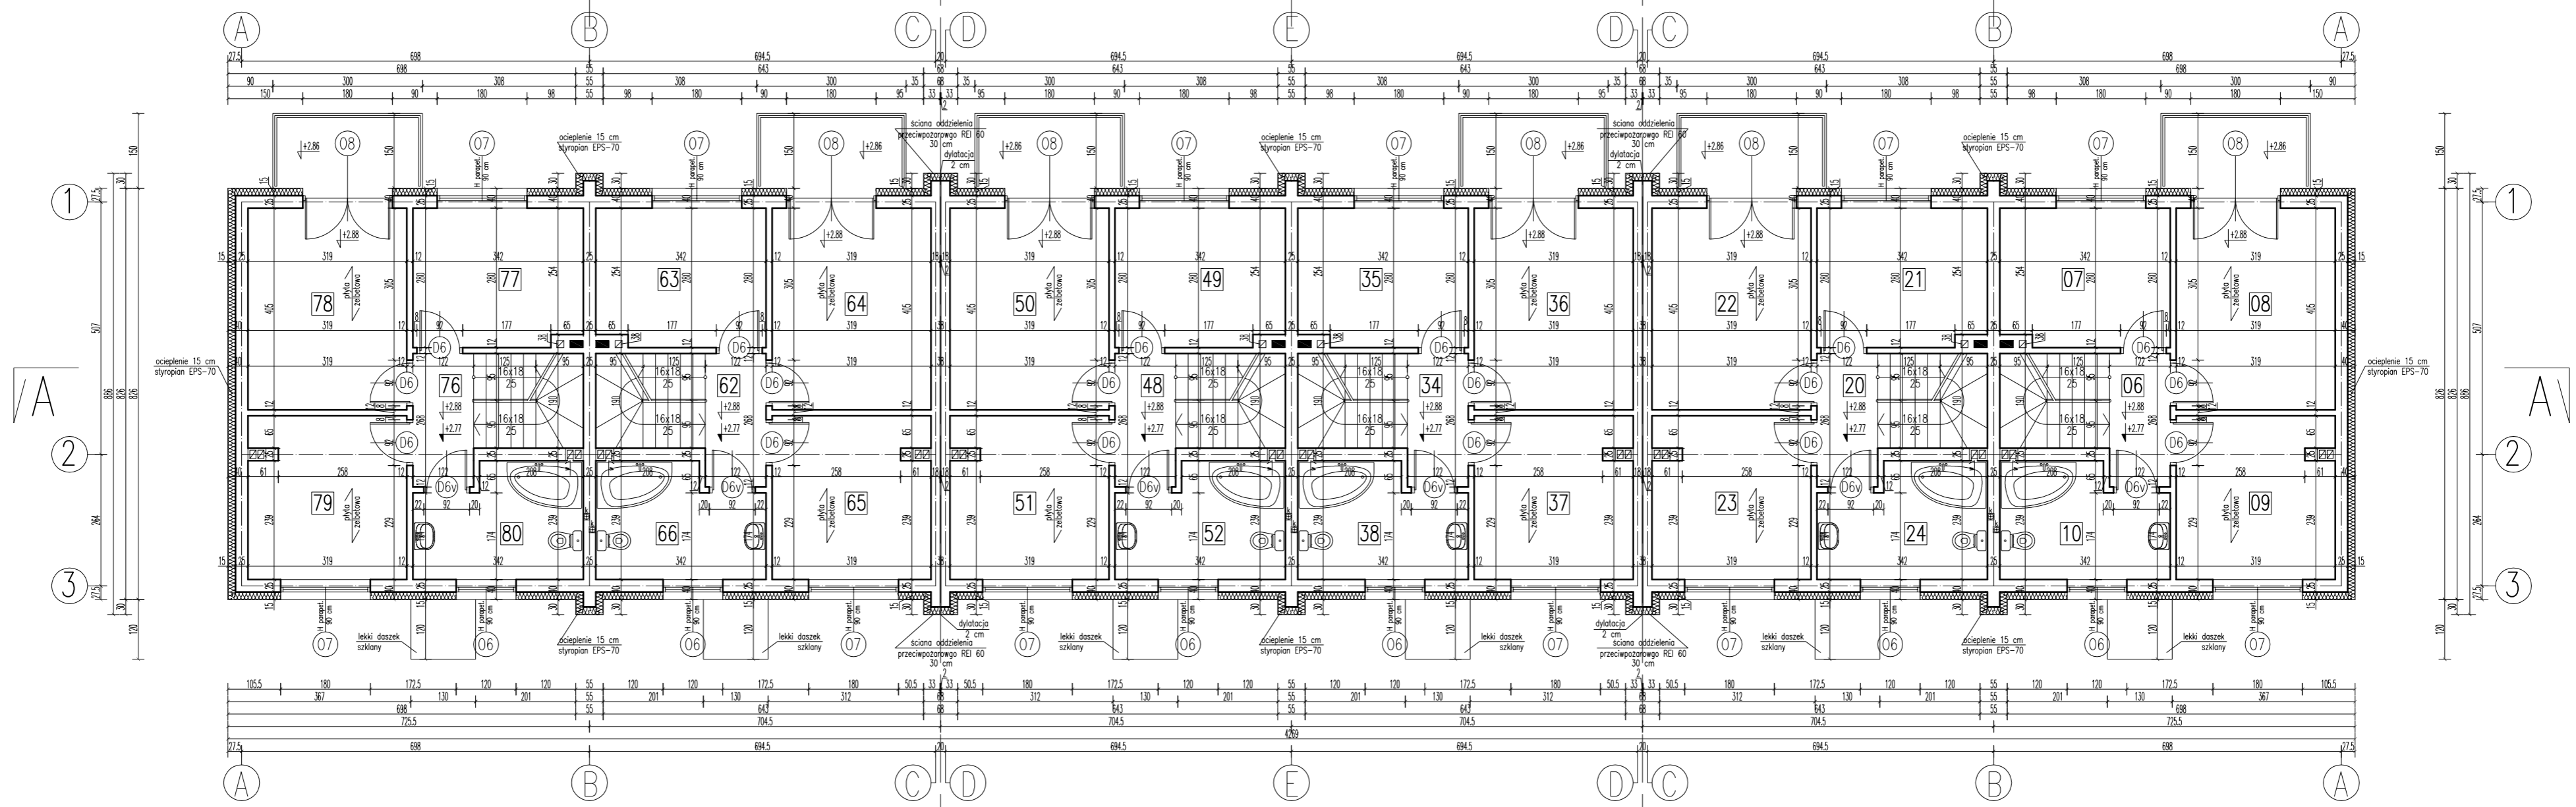

**budynek C -lokal 1
PIĘTRO**
UWAGA! przy obliczeniu powierzchni uwzględniono 1 cm tynku

20 KOMUNIKACJA	parkiet	3,19 m2
21 POKÓJ	parkiet	9,45 m2
22 POKÓJ	parkiet	12,78 m2
23 POKÓJ	parkiet	10,20 m2
24 ŁAZIENKA	terakota	7,19 m2
razem:		42,81 m2

**budynek C -lokal 2
PIĘTRO**
UWAGA! przy obliczeniu powierzchni uwzględniono 1 cm tynku

06 KOMUNIKACJA	parkiet	3,19 m2
07 POKÓJ	parkiet	9,45 m2
08 POKÓJ	parkiet	12,78 m2
09 POKÓJ	parkiet	10,20 m2
10 ŁAZIENKA	terakota	7,19 m2
razem:		42,81 m2

**budynek D -lokal 1
PIĘTRO**
UWAGA! przy obliczeniu powierzchni uwzględniono 1 cm tynku

48 KOMUNIKACJA	parkiet	3,19 m2
49 POKÓJ	parkiet	9,45 m2
50 POKÓJ	parkiet	12,78 m2
51 POKÓJ	parkiet	10,20 m2
52 ŁAZIENKA	terakota	7,19 m2
razem:		42,81 m2

**budynek D -lokal 2
PIĘTRO**
UWAGA! przy obliczeniu powierzchni uwzględniono 1 cm tynku

34 KOMUNIKACJA	parkiet	3,19 m2
35 POKÓJ	parkiet	9,45 m2
36 POKÓJ	parkiet	12,78 m2
37 POKÓJ	parkiet	10,20 m2
38 ŁAZIENKA	terakota	7,19 m2
razem:		42,81 m2

**budynek E -lokal 1
PIĘTRO**
UWAGA! przy obliczeniu powierzchni uwzględniono 1 cm tynku

76 KOMUNIKACJA	parkiet	3,19 m2
77 POKÓJ	parkiet	9,45 m2
78 POKÓJ	parkiet	12,78 m2
79 POKÓJ	parkiet	10,20 m2
80 ŁAZIENKA	terakota	7,19 m2
razem:		42,81 m2

**budynek E -lokal 2
PIĘTRO**
UWAGA! przy obliczeniu powierzchni uwzględniono 1 cm tynku

62 KOMUNIKACJA	parkiet	3,19 m2
63 POKÓJ	parkiet	9,45 m2
64 POKÓJ	parkiet	12,78 m2
65 POKÓJ	parkiet	10,20 m2
66 ŁAZIENKA	terakota	7,19 m2
razem:		42,81 m2

DWA BUDYNKI MIESZKALNE JEDNORODZINNE DWULKOALOWE
W ZABUDOWIE BLIŹNIACZEJ I
TRZY BUDYNKI MIESZKALNE JEDNORODZINNE DWULKOALOWE
W ZABUDOWIE SZEREGOWEJ
05-091 Zgbi, ul. Narutowicza
dz. nr ewid. 19/1, 19/2, 19/3 w obr. 01-05

inwestor: Szymon Piskorz
prowadzący działalność gospodarczą pod nazwą
P. B. H. "BUDOPLAN"
ul. Wereszcakówny 19
05-270 Marki

RZUT PIĘTRA
budynek C, D i E

projektował: mgr inż. arch. Dariusz Wasz
uprawnienia nr: Wa-766/94
w specjalności architektonicznej
wpis na listę MOIA nr: Ma-0890

opracował: tech. bud. Artur Dyoniziak
2018. 01. stadium: PROJEKT BUDOWLANY

SKALA
1:100
RYS. NR
17