


budynek A

budynek B

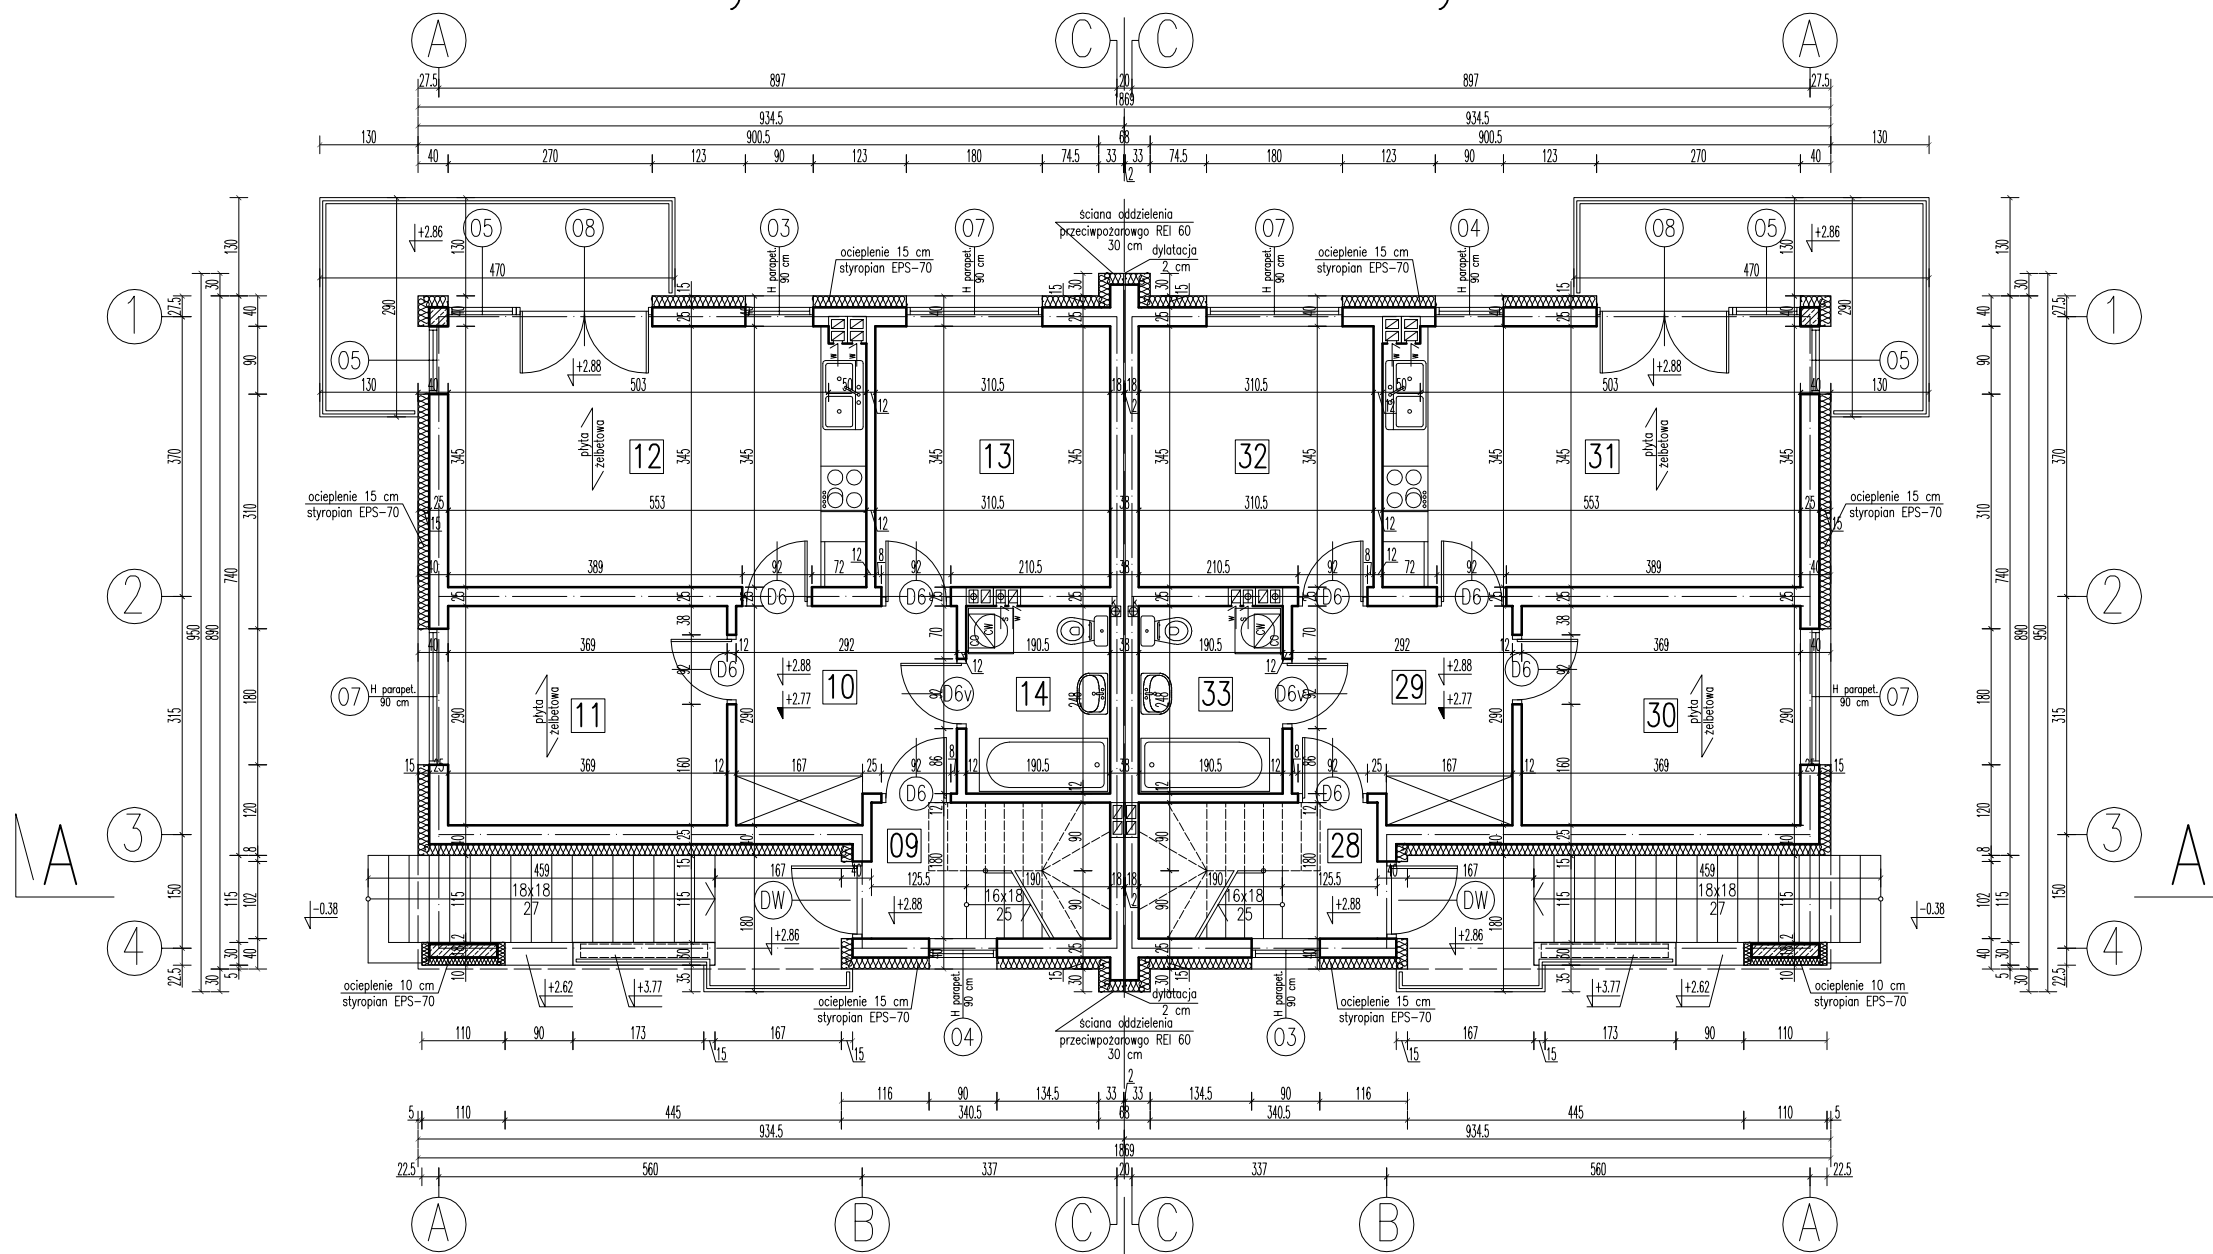

budynek A - lokal 2  
PIĘTRO

UWAGA! przy obliczaniu powierzchni uwzględniono 1 cm tynku

09	WIATROLAP	terakota	5,58 m2
10	KOMUNIKACJA	parkiet	7,83 m2
11	POKÓJ	parkiet	10,57 m2
12	POKÓJ + ANEKS KUCHENNY	parkiet/terakota	18,78 m2
13	POKÓJ	parkiet	10,58 m2
14	ŁAZIENKA	terakota	4,64 m2
		razem:	57,98 m2

budynek B - lokal 2  
PIĘTRO

UWAGA! przy obliczaniu powierzchni uwzględniono 1 cm tynku

28	WIATROLAP	terakota	5,58 m2
29	KOMUNIKACJA	parkiet	7,83 m2
30	POKÓJ	parkiet	10,57 m2
31	POKÓJ + ANEKS KUCHENNY	parkiet/terakota	18,78 m2
32	POKÓJ	parkiet	10,58 m2
33	ŁAZIENKA	terakota	4,64 m2
		razem:	57,98 m2

DWA BUDYNKI MIESZKALNE JEDNORODZINNE DWULKOALOWE  
W ZABUDOWIE BLIŹNACZEJ I  
TRZY BUDYNKI MIESZKALNE JEDNORODZINNE DWULKOALOWE  
W ZABUDOWIE SZEREGOWEJ

05-091 Ząbki, ul. Narutowicza  
dz. nr ewid. 19/1, 19/2, 19/3 w obr. 01-05

inwestor: Szymon Piskorz  
prowadzący działalność gospodarczą pod nazwą  
P. B. H. "BUDOPLAN"  
ul. Wereszczakówny 19  
05-270 Marki

RZUT PIĘTRA budynek A i B		SKALA 1:100
projektował	mgr inż. arch. Dariusz Was uprawnienia nr: Wa-766/94 w specjalności architektonicznej wpis na listę MOiA nr: Ma-0890	RYS. NR 07
opracował	tech. bud. Artur Dyoniziak 2018. 01. stadium: PROJEKT BUDOWLANY	