


budynek A

budynek B

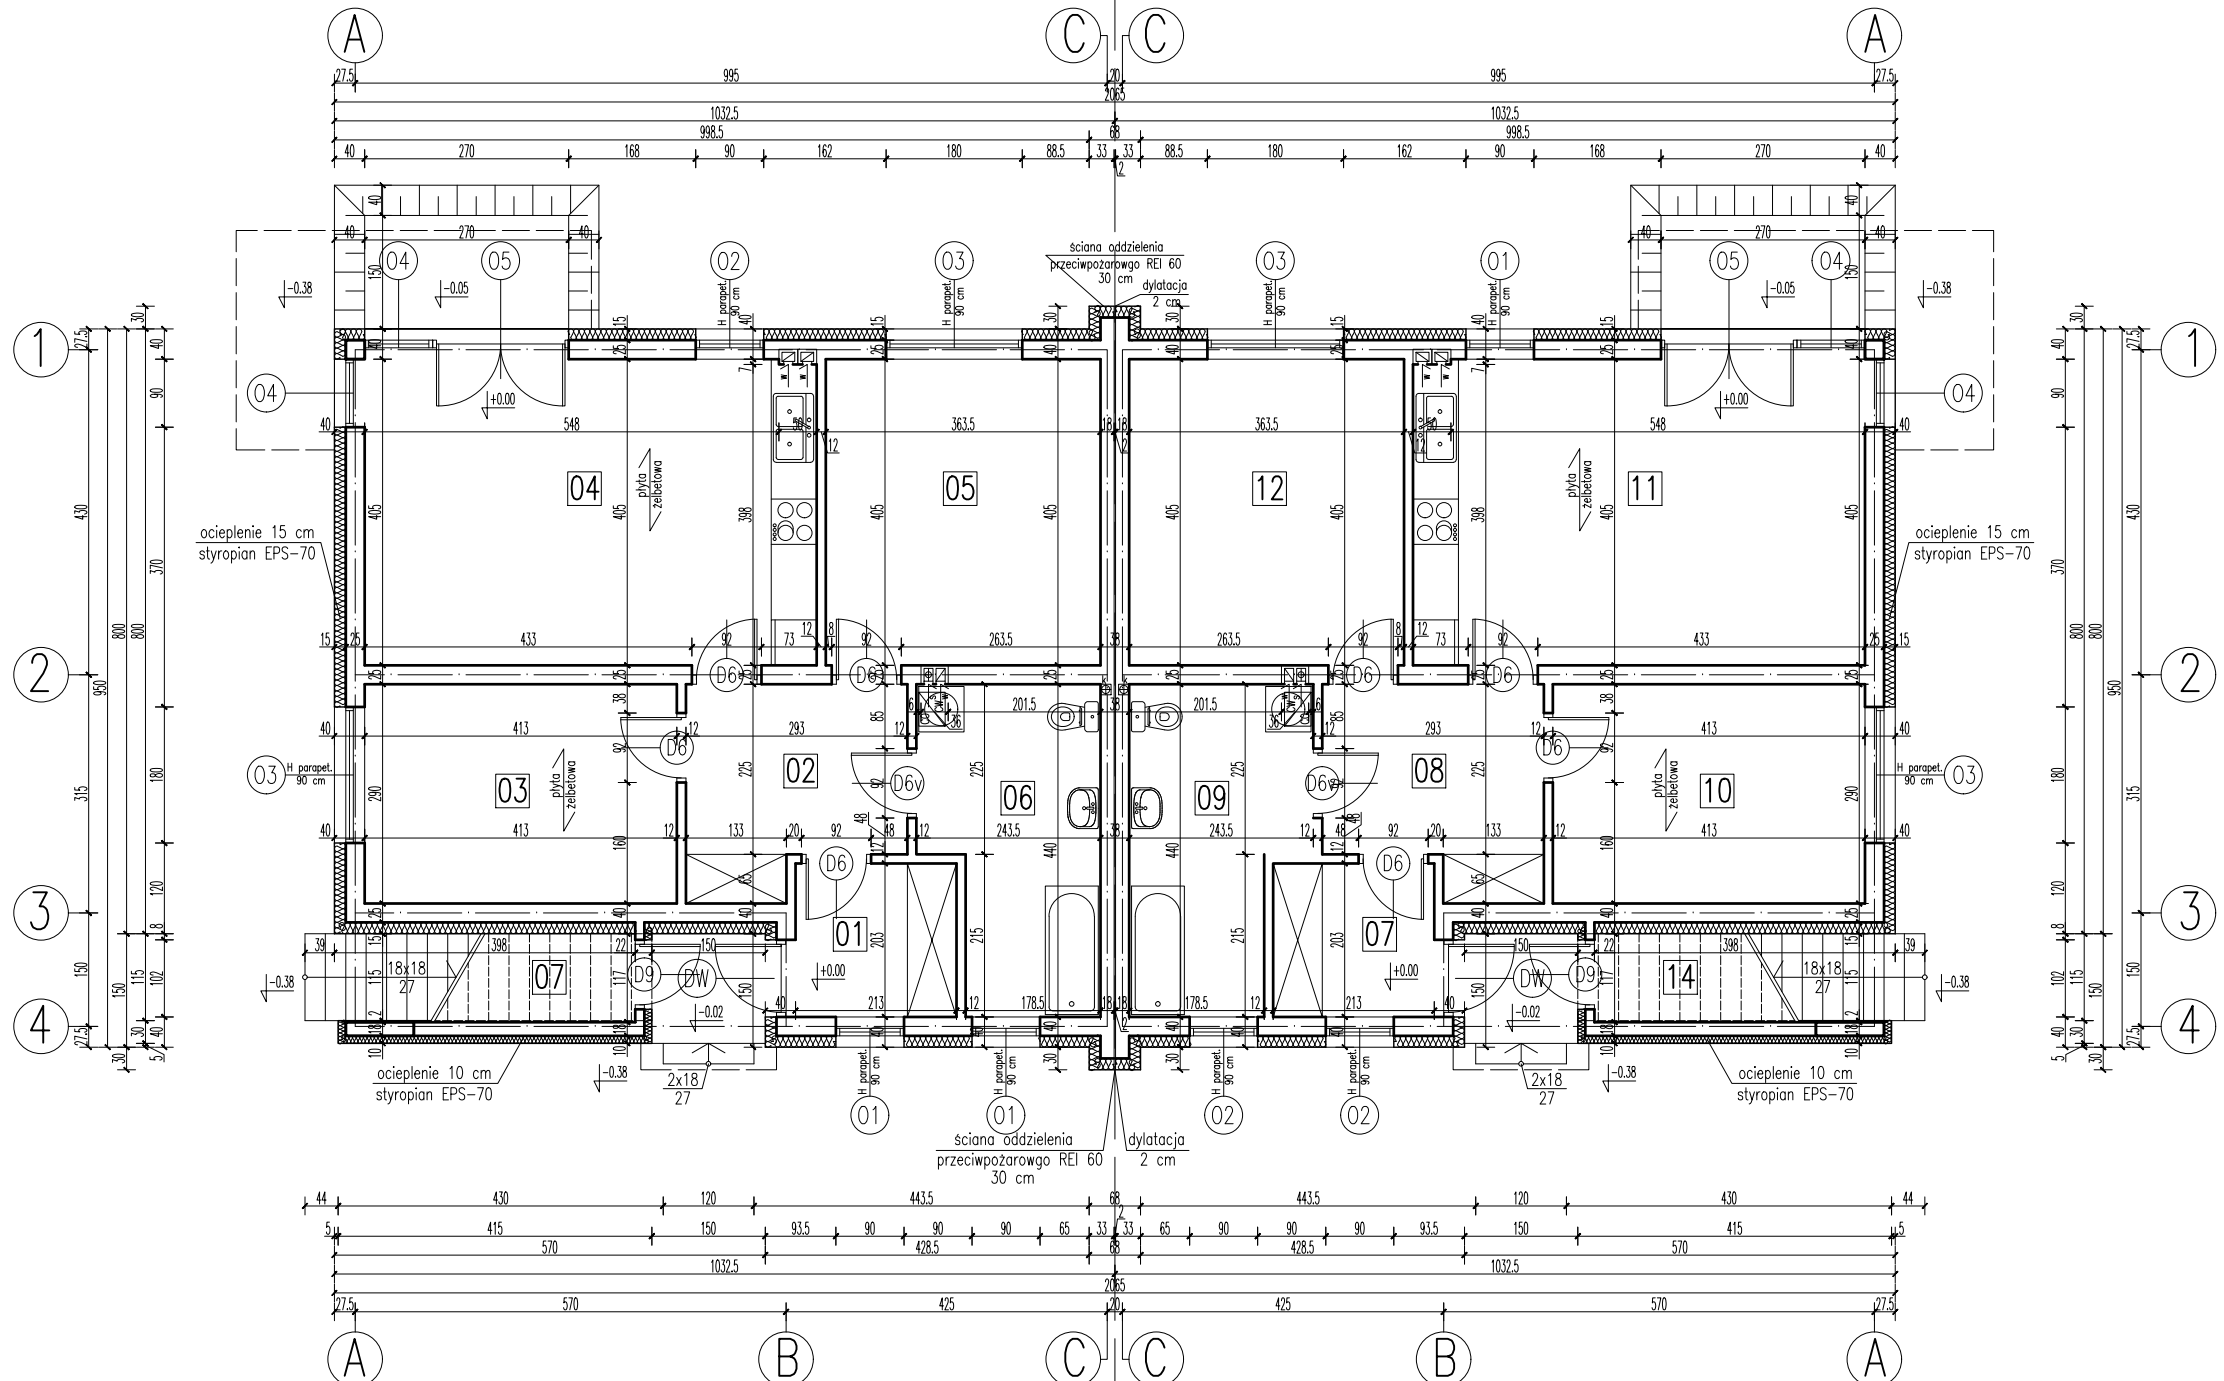

**budynek A – lokal 1
PARTER**

UWAGA! przy obliczaniu powierzchni uwzględniono 1 cm tynku

01	WIATROŁAP	terakota	4,24	m2
02	KOMUNIKACJA	parkiet	7,34	m2
03	POKÓJ	parkiet	11,84	m2
04	POKÓJ + ANEKS KUCHENNY	parkiet/terakota	23,98	m2
05	POKÓJ	parkiet	14,57	m2
06	ŁAZIENKA	terakota	9,18	m2
		razem:	71,15	m2
			pow. użyt.	pow. podł.
07	POM. GOSPODARCZE	pos. betonowa	2,00	4,07

**budynek B – lokal 1
PARTER**

UWAGA! przy obliczaniu powierzchni uwzględniono 1 cm tynku

08	WIATROŁAP	terakota	4,24	m2
09	KOMUNIKACJA	parkiet	7,34	m2
10	POKÓJ	parkiet	11,84	m2
11	POKÓJ + ANEKS KUCHENNY	parkiet/terakota	23,98	m2
12	POKÓJ	parkiet	14,57	m2
13	ŁAZIENKA	terakota	9,18	m2
		razem:	71,15	m2
			pow. użyt.	pow. podł.
14	POM. GOSPODARCZE	pos. betonowa	2,00	4,07

**DZIEŚĆ BUDYNKÓW MIESZKALNYCH
JEDNORODZINNYCH DWULKOALOWYCH
W FORMIE ZABUDOWY PIĘCIU BLIŹNIAKÓW**
05-270 Marki, ul. Kosciuszki
dz. nr ewid. 40/2, 41/2 w obr. 5-01

RZUT PARTERU		SKALA 1:100
projektował	mgr inż. arch. Dariusz Was uprawnienia nr: Wa-766/94 w specjalności architektonicznej wpis na listę MOIA nr: Ma-0890	RYS. NR
opracował	tech. bud. Artur Dyoniziak	06
2019. 02.	stadium: PROJEKT BUDOWLANY	