


budynek A

budynek B

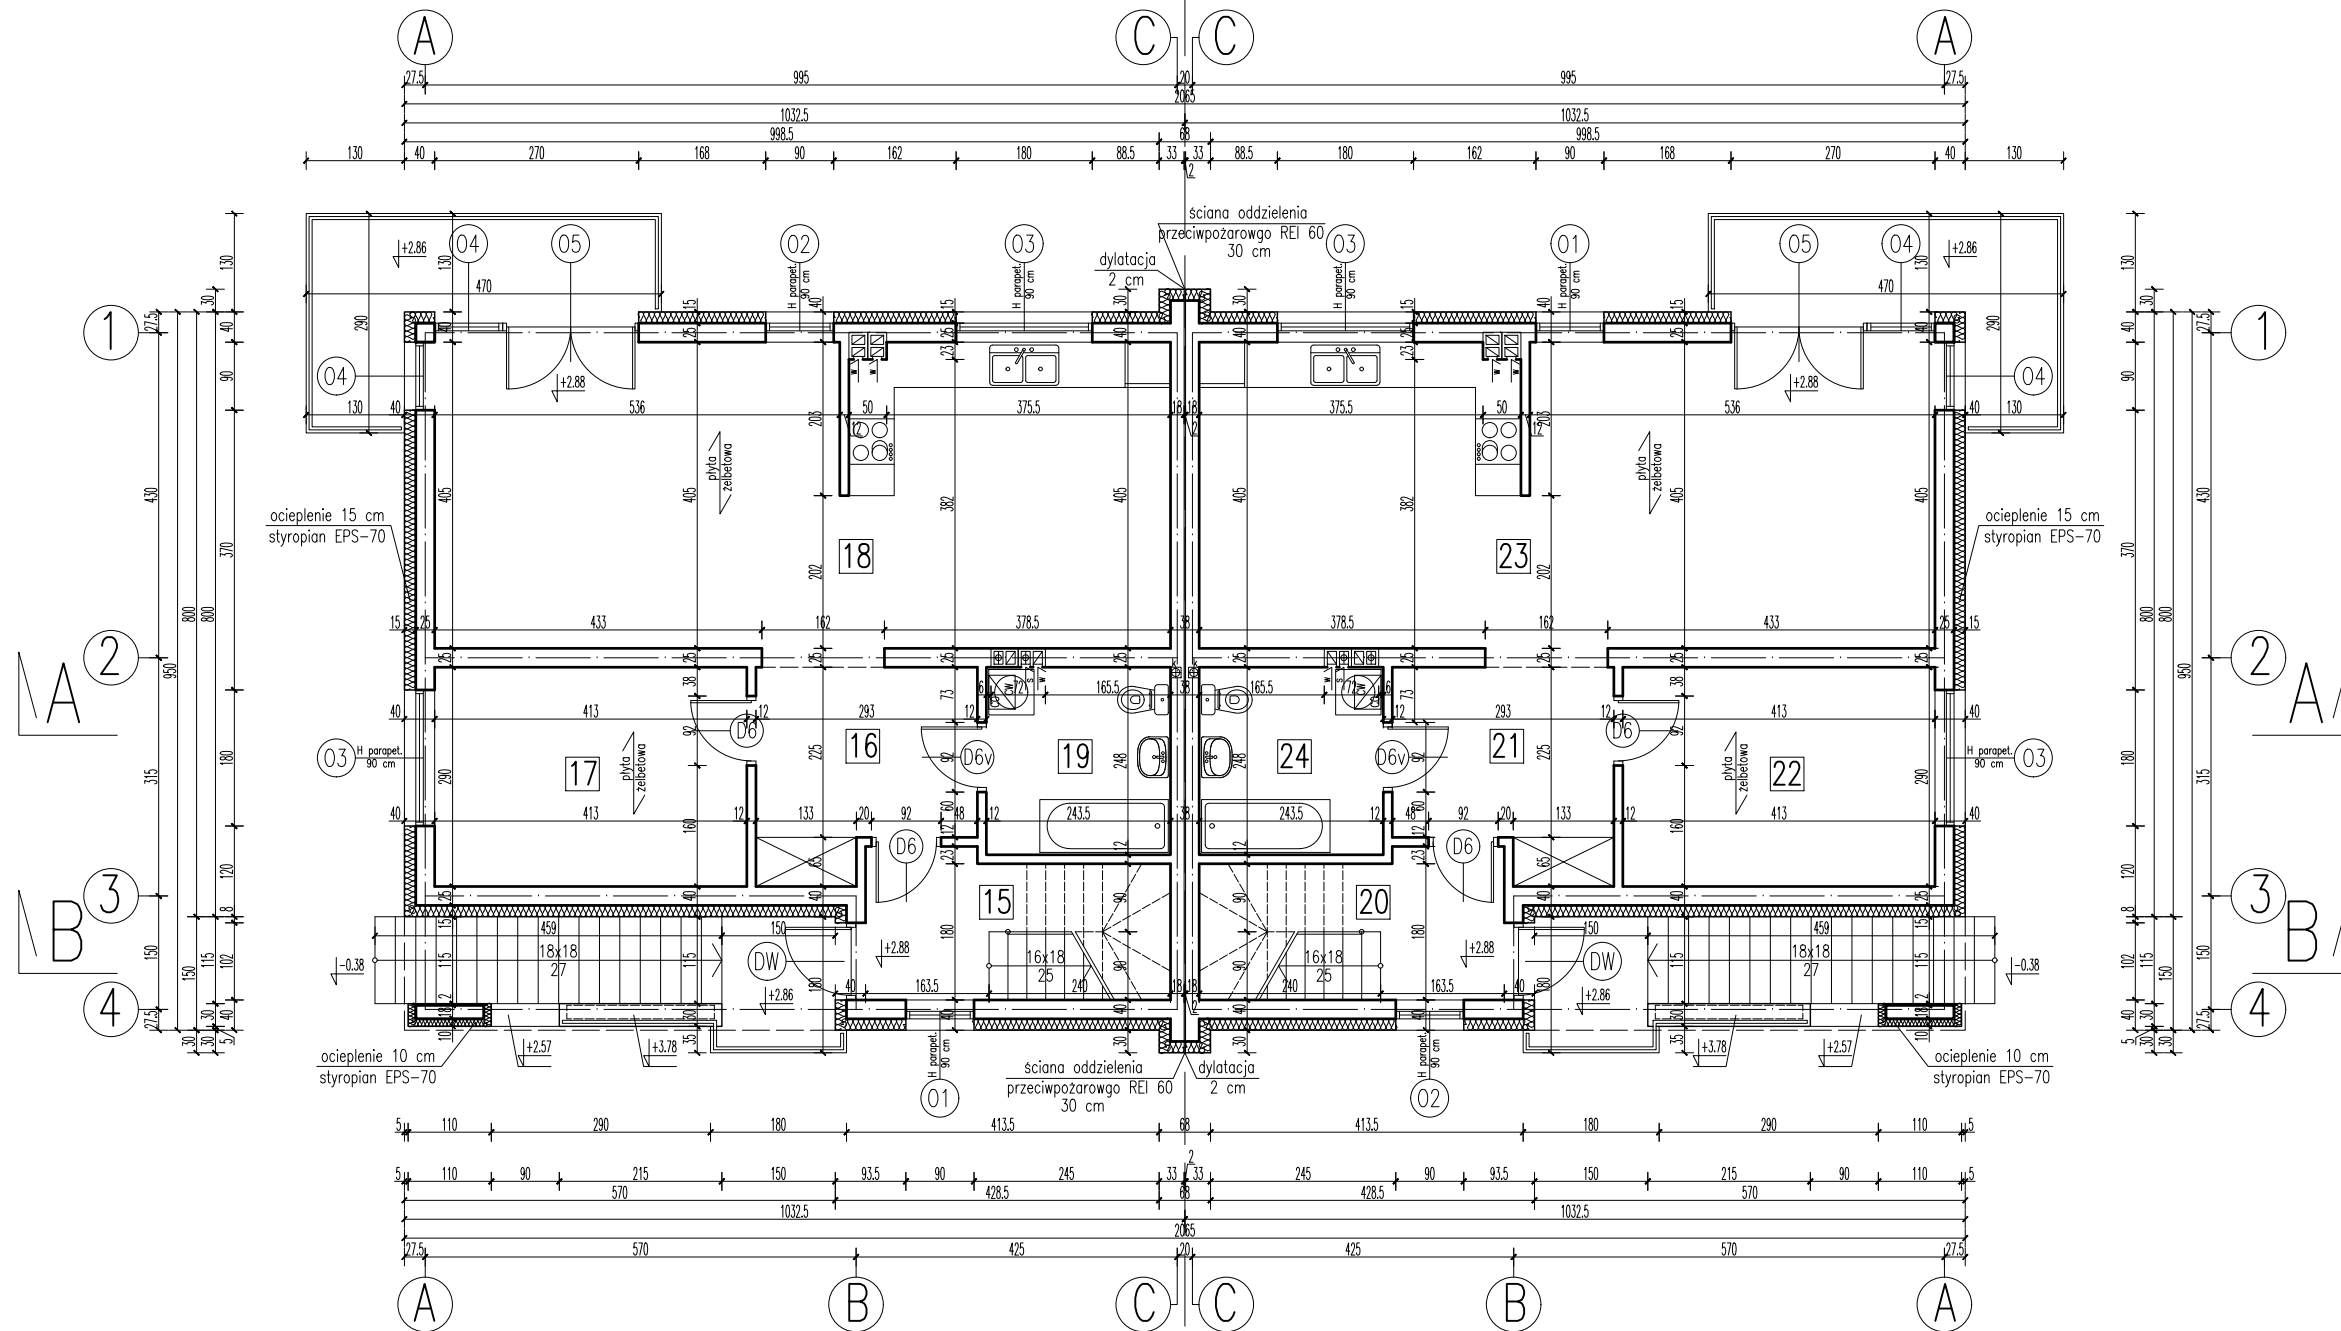

**budynek A - lokal 2  
PIĘTRO**

UWAGA! przy obliczaniu powierzchni uwzględniono 1 cm tynku

15	WIATROLAP	terakota	7,48 m <sup>2</sup>
16	KOMUNIKACJA	parkiet	7,34 m <sup>2</sup>
17	POKÓJ	parkiet	11,84 m <sup>2</sup>
18	POKÓJ+ANEKS KUCHENNY	parkiet/terakota	39,18 m <sup>2</sup>
19	ŁAZIENKA	terakota	5,94 m <sup>2</sup>
		razem:	71,78 m <sup>2</sup>

**budynek B - lokal 2  
PIĘTRO**

UWAGA! przy obliczaniu powierzchni uwzględniono 1 cm tynku

20	WIATROLAP	terakota	7,48 m <sup>2</sup>
21	KOMUNIKACJA	parkiet	7,34 m <sup>2</sup>
22	POKÓJ	parkiet	11,84 m <sup>2</sup>
23	POKÓJ+ANEKS KUCHENNY	parkiet/terakota	39,18 m <sup>2</sup>
24	ŁAZIENKA	terakota	5,94 m <sup>2</sup>
		razem:	71,78 m <sup>2</sup>

**DZIEŚIĘ BUDYNKÓW MIESZKALNYCH  
JEDNORODZINNYCH DWULKOALOWYCH  
W FORMIE ZABUDOWY PIĘCIU BLIŹNIAKÓW**

05-270 Marki, ul. Kościuski  
dz. nr ewid. 40/2, 41/2 w obr. 5-01

**RZUT PIĘTRA**

SKALA  
**1:100**

projektował mgr inż. arch. Dariusz Was  
uprawnienia nr: Wa-766/94  
w specjalności architektonicznej  
wpis na listę MOIA nr: Ma-0890

RYS. NR

opracował tech. bud. Artur Dyoniziak  
2019. 02. stadium: PROJEKT BUDOWLANY

**07**