


budynek A

budynek B

budynek C

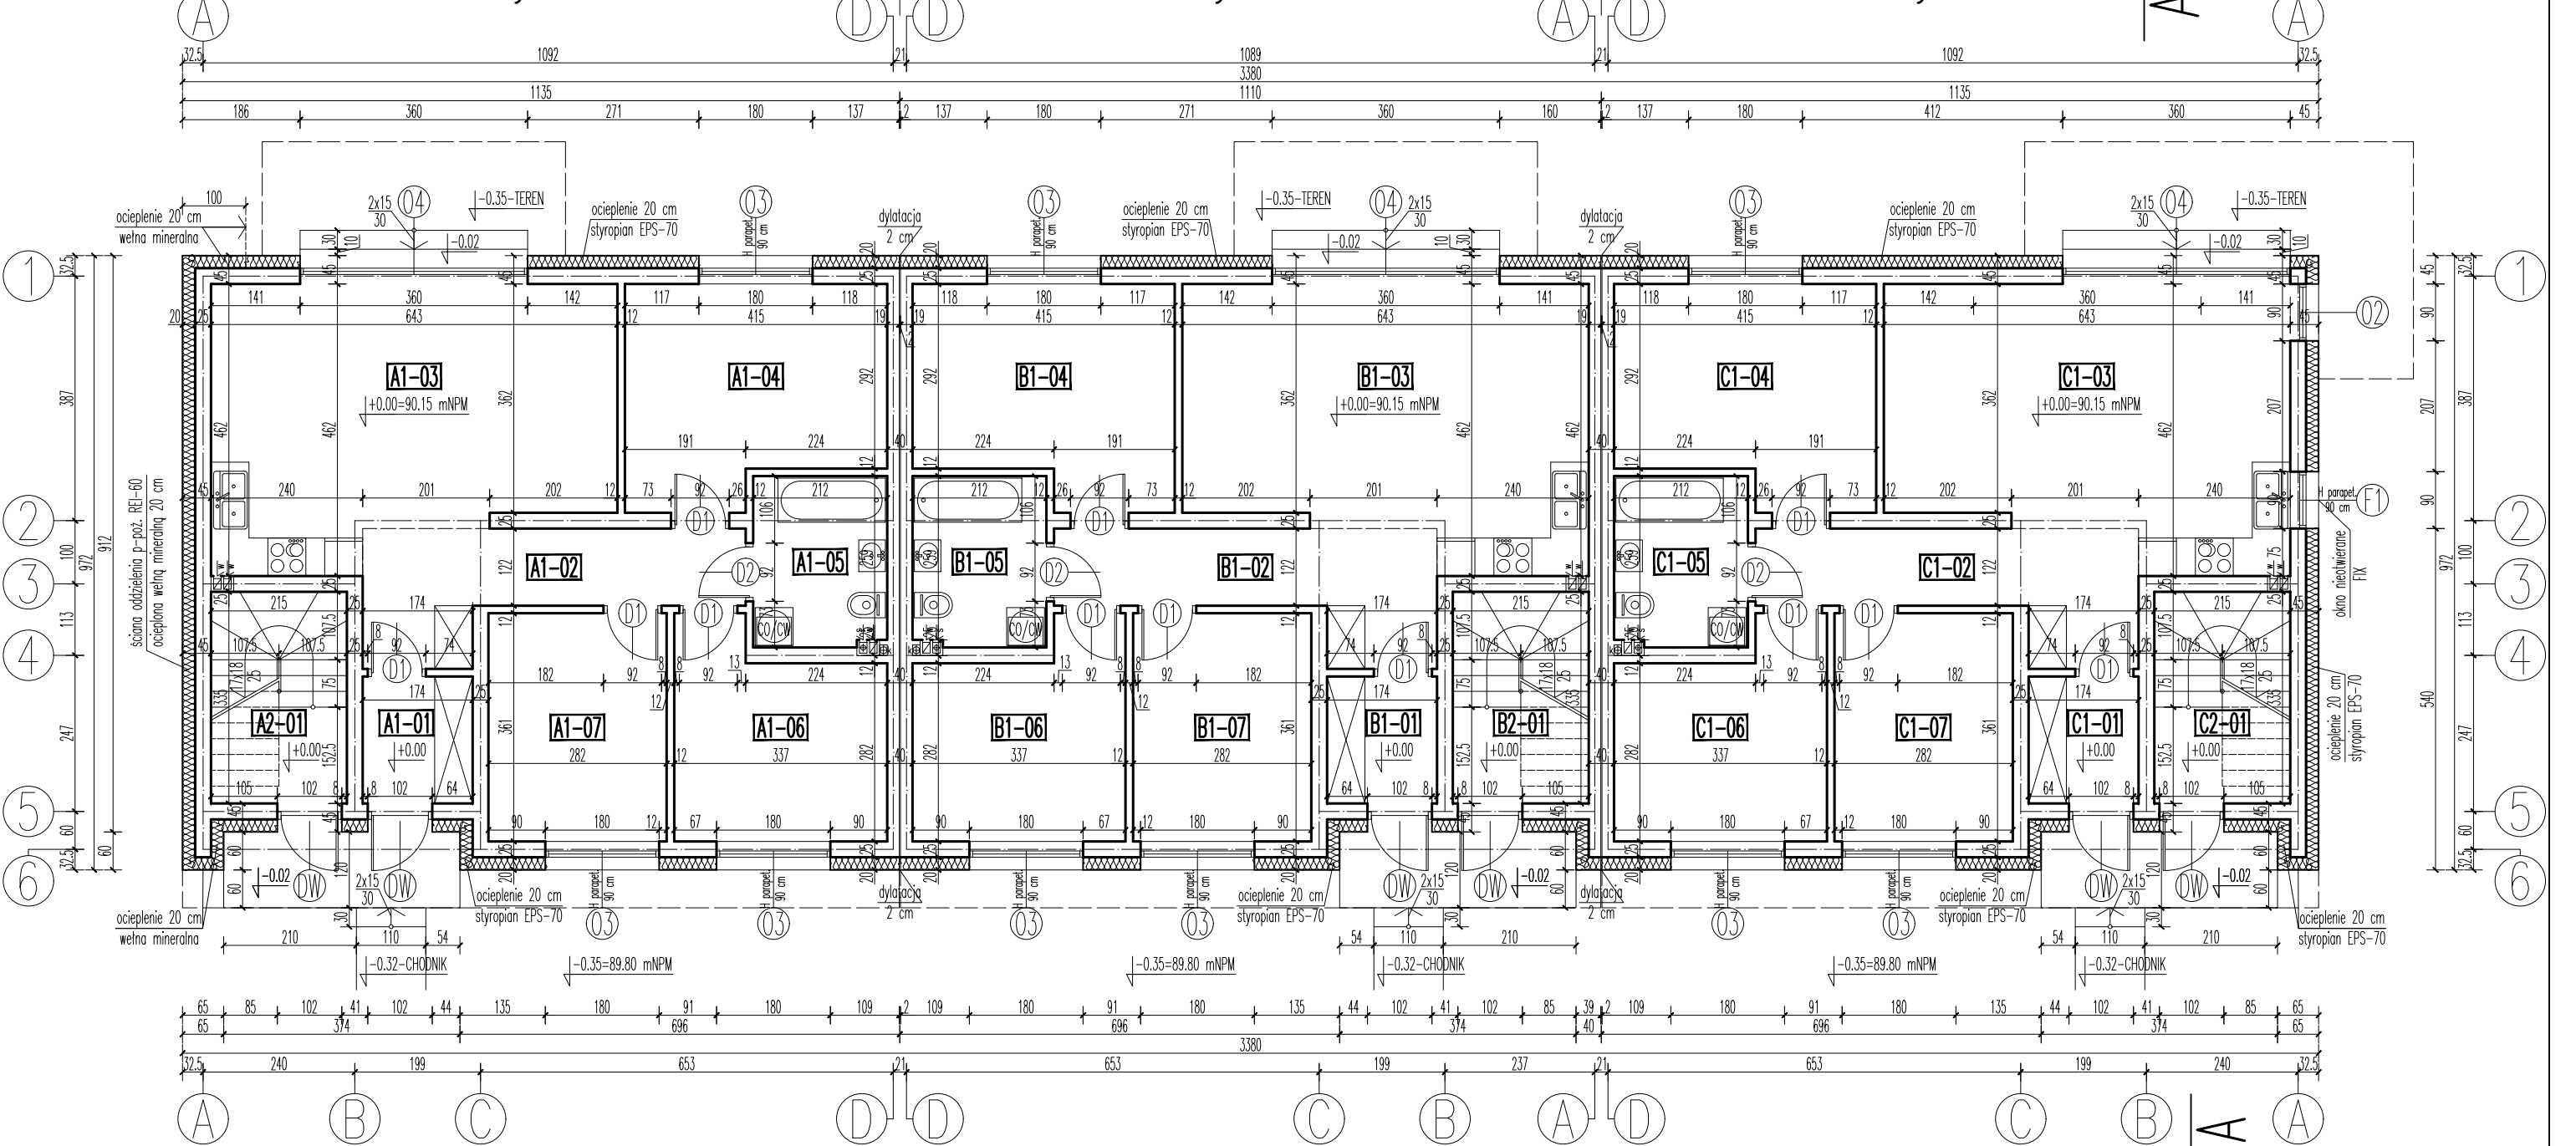

PARTER
budynek A -lokal 1

UWAGA! przy obliczaniu powierzchni uwzględniono 1 cm tynku

		pow. użytkowa	pow. podłóg
A1-01	WIATROLAP	gres 3,42 m ²	3,42 m ²
A1-02	KOMUNIKACJA	parkiet 8,97 m ²	8,97 m ²
A1-03	POKÓJ+ANEKS KUCHENNY	parkiet/gres 26,01 m ²	26,01 m ²
A1-04	POKÓJ	parkiet 13,30 m ²	13,30 m ²
A1-05	ŁAZIENKA	gres 5,59 m ²	5,59 m ²
A1-06	POKÓJ	parkiet 10,26 m ²	10,26 m ²
A1-07	POKÓJ	parkiet 10,05 m ²	10,05 m ²
lokal 1:	RAZEM:	77,60 m ²	77,60 m ²

budynek A -lokal 2

A2-01	KLATKA SCHODOWA	gres 3,25 m ²	7,09 m ²
	RAZEM:	3,25 m ²	7,09 m ²
PARTER:		80,85 m ²	84,69 m ²

PARTER
budynek B -lokal 1

UWAGA! przy obliczaniu powierzchni uwzględniono 1 cm tynku

		pow. użytkowa	pow. podłóg
B1-01	WIATROLAP	gres 3,42 m ²	3,42 m ²
B1-02	KOMUNIKACJA	parkiet 8,97 m ²	8,97 m ²
B1-03	POKÓJ+ANEKS KUCHENNY	parkiet/gres 26,01 m ²	26,01 m ²
B1-04	POKÓJ	parkiet 13,30 m ²	13,30 m ²
B1-05	ŁAZIENKA	gres 5,59 m ²	5,59 m ²
B1-06	POKÓJ	parkiet 10,26 m ²	10,26 m ²
B1-07	POKÓJ	parkiet 10,05 m ²	10,05 m ²
lokal 1:	RAZEM:	77,60 m ²	77,60 m ²

budynek B -lokal 2

B2-01	KLATKA SCHODOWA	gres 3,25 m ²	7,09 m ²
	RAZEM:	3,25 m ²	7,09 m ²
PARTER:		80,85 m ²	84,69 m ²

PARTER
budynek C -lokal 1

UWAGA! przy obliczaniu powierzchni uwzględniono 1 cm tynku

		pow. użytkowa	pow. podłóg
C1-01	WIATROLAP	gres 3,42 m ²	3,42 m ²
C1-02	KOMUNIKACJA	parkiet 8,97 m ²	8,97 m ²
C1-03	POKÓJ+ANEKS KUCHENNY	parkiet/gres 26,01 m ²	26,01 m ²
C1-04	POKÓJ	parkiet 13,30 m ²	13,30 m ²
C1-05	ŁAZIENKA	gres 5,59 m ²	5,59 m ²
C1-06	POKÓJ	parkiet 10,26 m ²	10,26 m ²
C1-07	POKÓJ	parkiet 10,05 m ²	10,05 m ²
lokal 1:	RAZEM:	77,60 m ²	77,60 m ²

budynek C -lokal 2

C2-01	KLATKA SCHODOWA	gres 3,25 m ²	7,09 m ²
	RAZEM:	3,25 m ²	7,09 m ²
PARTER:		80,85 m ²	84,69 m ²

TRZY BUDYNKI MIESZKALNE JEDNORODZINNE DWULOKALOWE W ZABUDOWIE SZEREGOWEJ
05-091 ZĄBK
ul. Mikołaja Kopernika 5
działka nr ewid. 3 w obr. 03-27

RZUT PARTERU

SKALA: **1:100**

projektował: mgr inż. arch. Mariusz Wacław Podbielski
uprawnienia nr: Wa-576/92
w specjalności architektonicznej
wpis na listę MOiA nr: MA-0660

opracował: tech. bud. Artur Dyonizak
2024. 03. stadium: PROJEKT ARCHITEKTONICZNO-BUDOWLANY

RYS. NR: **02**