



B
L2

budynek B – lokal 2 pow. użytkowa – 157,05 m² pow. podłóg – 166,16 m²



RZUT PARTERU

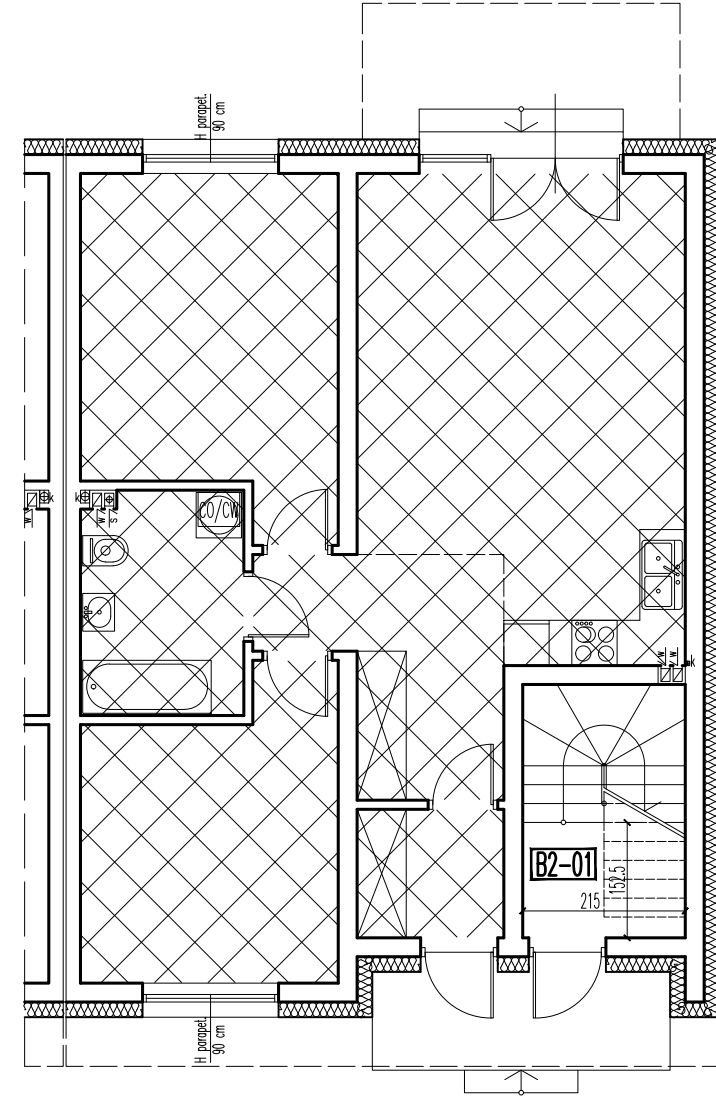

RZUT PIĘTRA

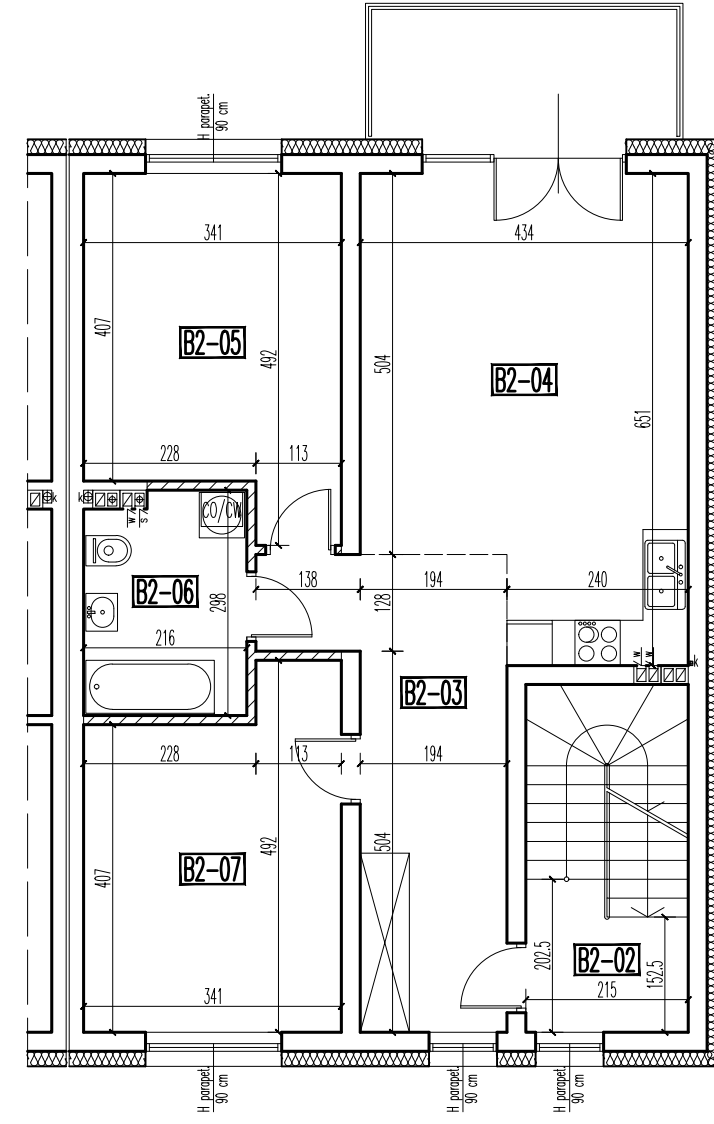

RZUT PODDASZA

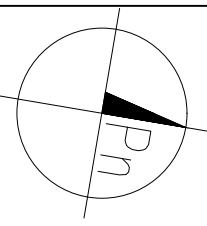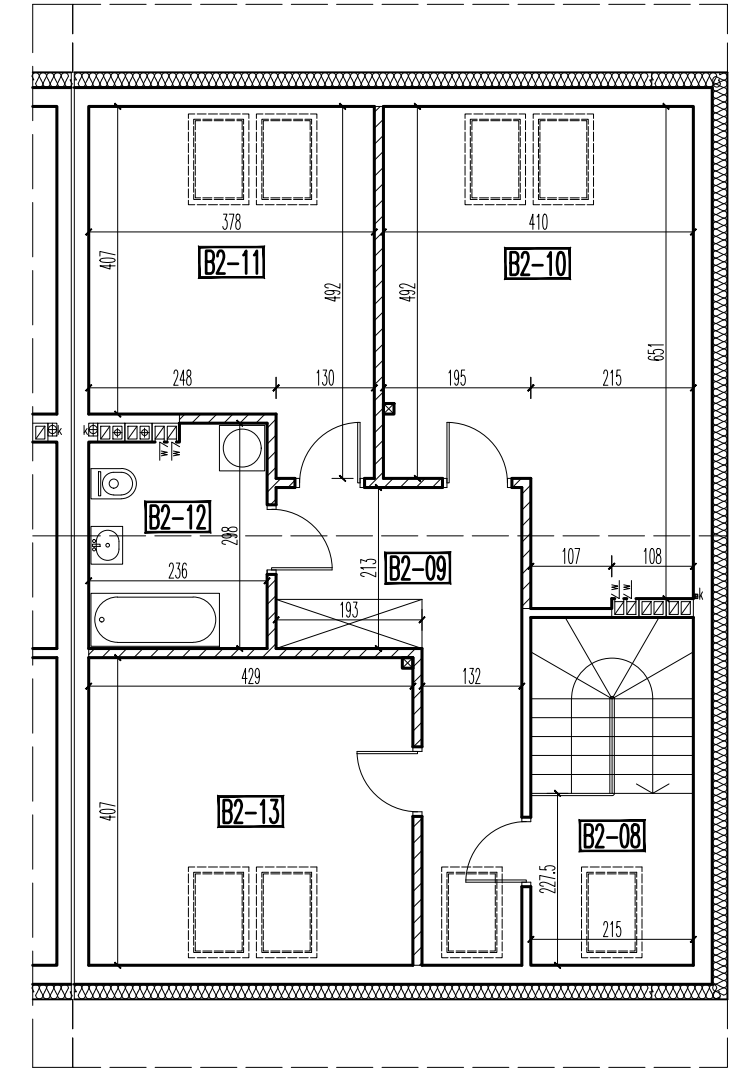

PARTER
UWAGA! przy obliczaniu powierzchni uwzględniono 1 cm tynku

		pow. użytkowa	pow. podłóg
B2-01	KLATKA SCHODOWA	gres 3,25 m ²	7,09 m ²
RAZEM:		3,25 m ²	7,09 m ²
PARTER:		3,25 m ²	7,09 m ²

PIĘTRO
UWAGA! przy obliczaniu powierzchni uwzględniono 1 cm tynku

		pow. użytkowa	pow. podłóg
B2-02	KLATKA SCHODOWA	gres 3,73 m ²	3,73 m ²
B2-03	KOMUNIKACJA	parkiet 13,84 m ²	13,84 m ²
B2-04	POKÓJ+ANEKS KUCHENNY	parkiet/gres 25,25 m ²	25,25 m ²
B2-05	POKÓJ	parkiet 14,67 m ²	14,67 m ²
B2-06	ŁAZIENKA	gres 6,12 m ²	6,12 m ²
B2-07	GABINET	parkiet 14,67 m ²	14,67 m ²
PIĘTRO:		78,28 m ²	78,28 m ²

PODDASZE UŻYTKOWE
UWAGA! przy obliczaniu powierzchni uwzględniono 1 cm tynku

		pow. użytkowa	pow. podłóg
B2-08	KLATKA SCHODOWA	gres 4,10 m ²	4,82 m ²
B2-09	KOMUNIKACJA	parkiet 11,82 m ²	12,26 m ²
B2-10	POKÓJ	parkiet 22,11 m ²	23,49 m ²
B2-11	POKÓJ	parkiet 15,04 m ²	16,32 m ²
B2-12	ŁAZIENKA	gres 6,63 m ²	6,63 m ²
B2-13	FITNESS	parkiet 15,82 m ²	17,27 m ²
PODDASZE:		75,52 m ²	80,79 m ²
lokal 2: RAZEM:		157,05 m ²	166,16 m ²

skala 1:100 => 1cm = 1m
 –ściany możliwe do przebudowy lub do rozbiórki

DWA BUDYNKI MIESZKALNE JEDNORODZINNE DWULOKALOWE W ZABUDOWIE BLIŹNACZEJ
 05-091 ZĄBKI
 ul. Powstańców
 działki nr ewid. 28/10 w obr. 03-35

budynek B lokal 2		SKALA: 1:100
inwestor:	Szymon Piskorz prowadzący działalność gospodarczą pod nazwą P. B. H. BUDOPLAN ul. Wereszczakówny 19, 05-270 Marki	
projektował:	mgr inż. arch. Mariusz Wacław Podbielski	
opracował:	tech. bud. Artur Dyoniziak	