


budynek A,D -lokal 1 budynek A,D -lokal 2 budynek B,E -lokal 1 budynek B,E -lokal 2 budynek C,F -lokal 1 budynek C,F -lokal 2

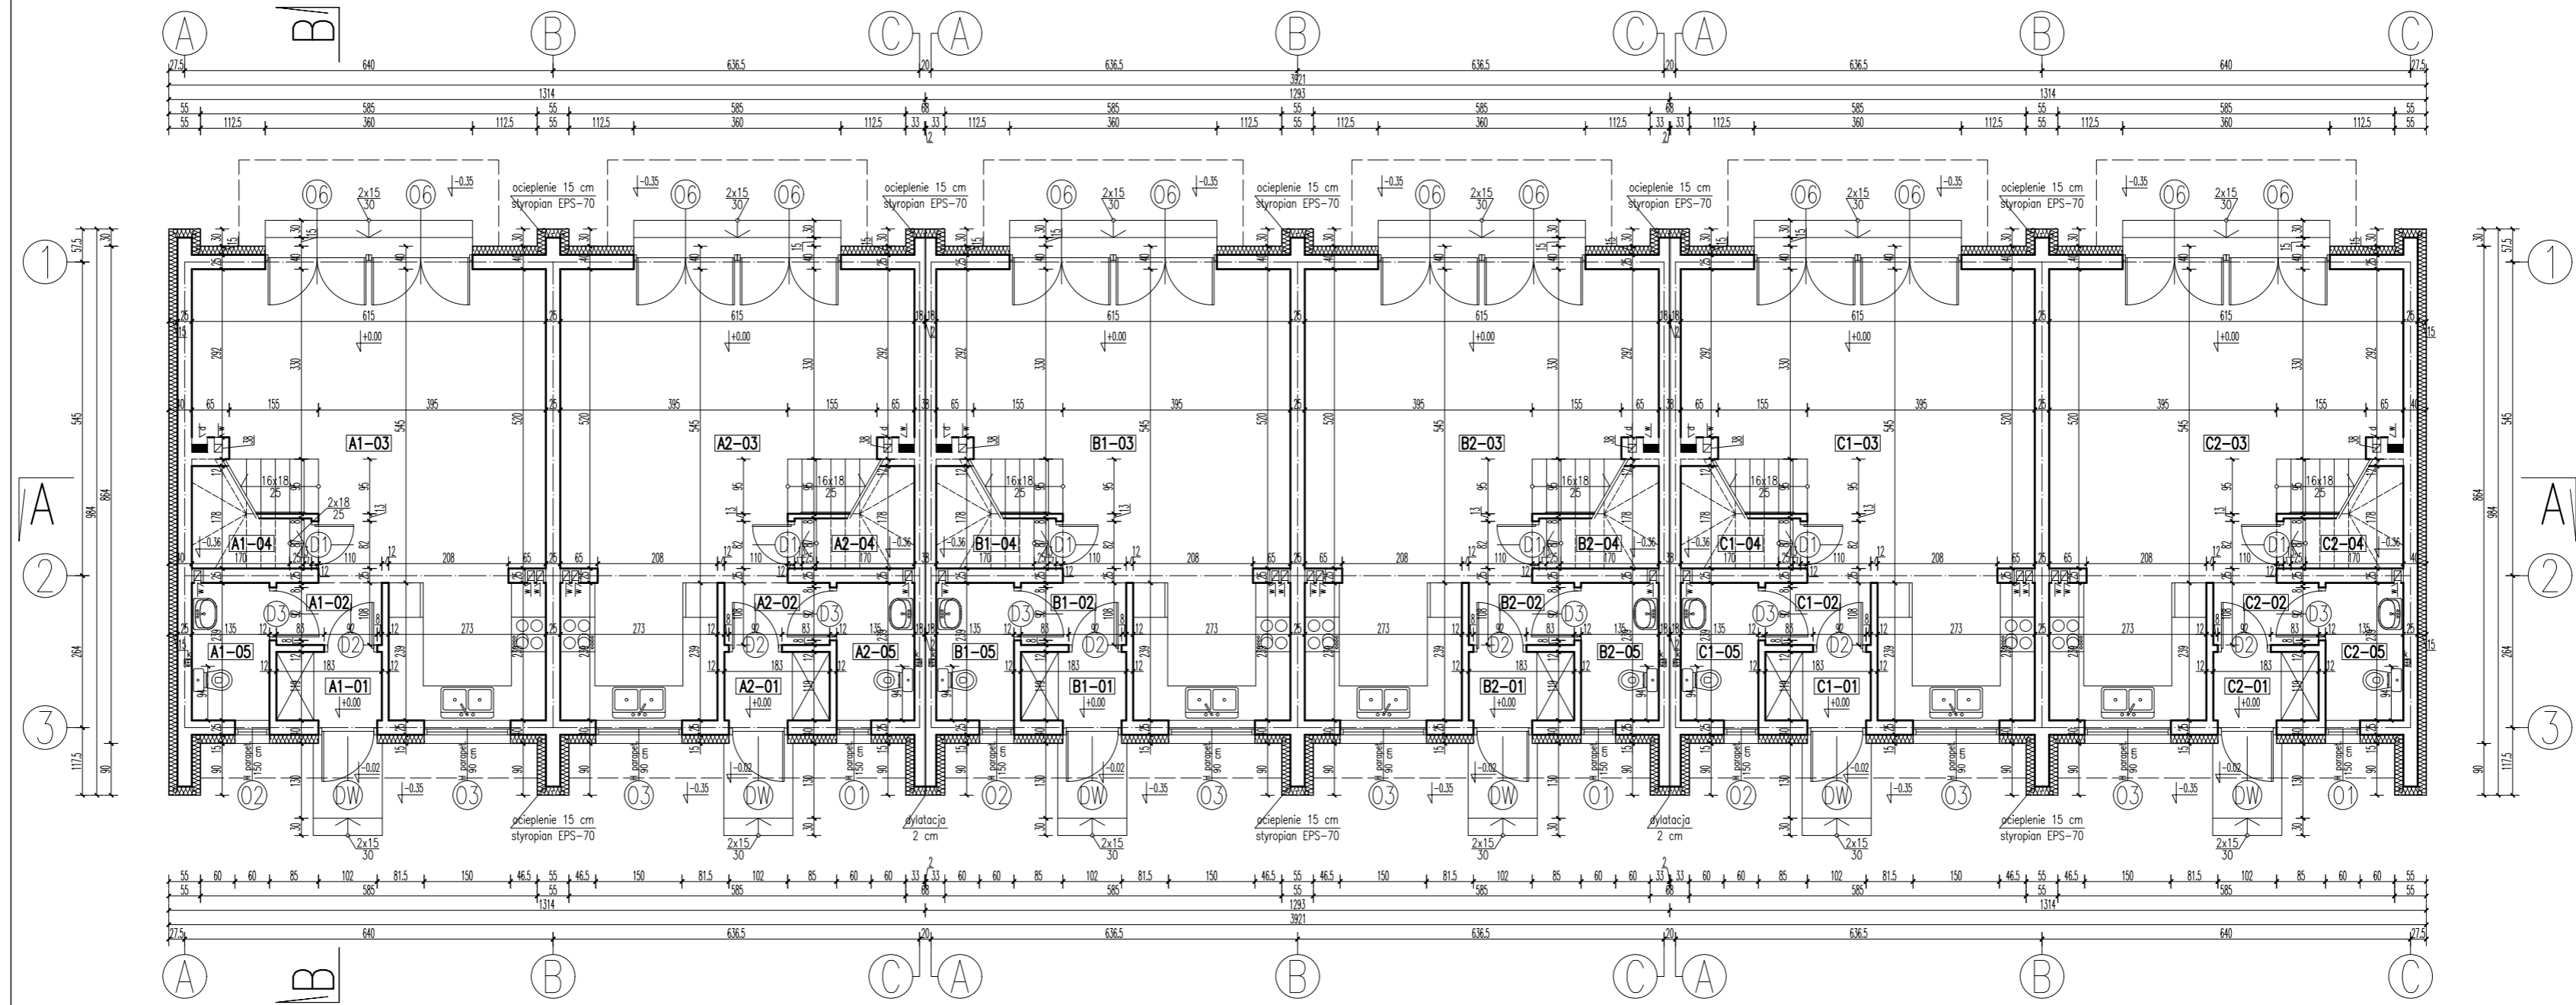

**budynek A,D -lokal 1
PARTER**

UWAGA! przy obliczaniu powierzchni uwzględniono 1 cm tynku

		pow. użyt.	pow. podł.
A1-01 WIATROLAP	terakota	2,12 m ²	2,12 m ²
A1-02 KOMUNIKACJA	parkiet	1,94 m ²	1,94 m ²
A1-03 POKÓJ + ANEKS KUCHENNY	parkiet/terakota	34,61 m ²	34,61 m ²
A1-04 SCHÓWEK	terakota	1,21 m ²	2,60 m ²
A1-05 WC	terakota	3,15 m ²	3,15 m ²
razem:		43,03 m²	44,42 m²

**budynek A,D -lokal 2
PARTER**

UWAGA! przy obliczaniu powierzchni uwzględniono 1 cm tynku

		pow. użyt.	pow. podł.
A2-01 WIATROLAP	terakota	2,12 m ²	2,12 m ²
A2-02 KOMUNIKACJA	parkiet	1,94 m ²	1,94 m ²
A2-03 POKÓJ + ANEKS KUCHENNY	parkiet/terakota	34,61 m ²	34,61 m ²
A2-04 SCHÓWEK	terakota	1,21 m ²	2,60 m ²
A2-05 WC	terakota	3,15 m ²	3,15 m ²
razem:		43,03 m²	44,42 m²

**budynek B,E -lokal 1
PARTER**

UWAGA! przy obliczaniu powierzchni uwzględniono 1 cm tynku

		pow. użyt.	pow. podł.
B1-01 WIATROLAP	terakota	2,12 m ²	2,12 m ²
B1-02 KOMUNIKACJA	parkiet	1,94 m ²	1,94 m ²
B1-03 POKÓJ + ANEKS KUCHENNY	parkiet/terakota	34,61 m ²	34,61 m ²
B1-04 SCHÓWEK	terakota	1,21 m ²	2,60 m ²
B1-05 WC	terakota	3,15 m ²	3,15 m ²
razem:		43,03 m²	44,42 m²

**budynek B,E -lokal 2
PARTER**

UWAGA! przy obliczaniu powierzchni uwzględniono 1 cm tynku

		pow. użyt.	pow. podł.
B2-01 WIATROLAP	terakota	2,12 m ²	2,12 m ²
B2-02 KOMUNIKACJA	parkiet	1,94 m ²	1,94 m ²
B2-03 POKÓJ + ANEKS KUCHENNY	parkiet/terakota	34,61 m ²	34,61 m ²
B2-04 SCHÓWEK	terakota	1,21 m ²	2,60 m ²
B2-05 WC	terakota	3,15 m ²	3,15 m ²
razem:		43,03 m²	44,42 m²

**budynek C,F -lokal 1
PARTER**

UWAGA! przy obliczaniu powierzchni uwzględniono 1 cm tynku

		pow. użyt.	pow. podł.
C1-01 WIATROLAP	terakota	2,12 m ²	2,12 m ²
C1-02 KOMUNIKACJA	parkiet	1,94 m ²	1,94 m ²
C1-03 POKÓJ + ANEKS KUCHENNY	parkiet/terakota	34,61 m ²	34,61 m ²
C1-04 SCHÓWEK	terakota	1,21 m ²	2,60 m ²
C1-05 WC	terakota	3,15 m ²	3,15 m ²
razem:		43,03 m²	44,42 m²

**budynek C,F -lokal 2
PARTER**

UWAGA! przy obliczaniu powierzchni uwzględniono 1 cm tynku

		pow. użyt.	pow. podł.
C2-01 WIATROLAP	terakota	2,12 m ²	2,12 m ²
C2-02 KOMUNIKACJA	parkiet	1,94 m ²	1,94 m ²
C2-03 POKÓJ + ANEKS KUCHENNY	parkiet/terakota	34,61 m ²	34,61 m ²
C2-04 SCHÓWEK	terakota	1,21 m ²	2,60 m ²
C2-05 WC	terakota	3,15 m ²	3,15 m ²
razem:		43,03 m²	44,42 m²

**SZEŚĆ BUDYNKÓW MIESZKALNYCH
JEDNORODZINNYCH DWULKOALOWYCH
W ZABUDOWIE SZEREGOWEJ**

05-270 Marki, ul. Gen. J. Zajączka
dz. nr ewid. 110 w obr. 04-10

RZUT PARTERU

projektował: mgr inż. arch. Dariusz Was
uprawnienia nr: Wa-766/94
w specjalności architektonicznej
wpis na listę MOiA nr: MA-0890
opracował: tech. bud. Artur Dyonizak
2020. 01. stadium: PROJEKT BUDOWLANY

SKALA:
1:100

RYS. NR:

06