


budynek A

budynek B

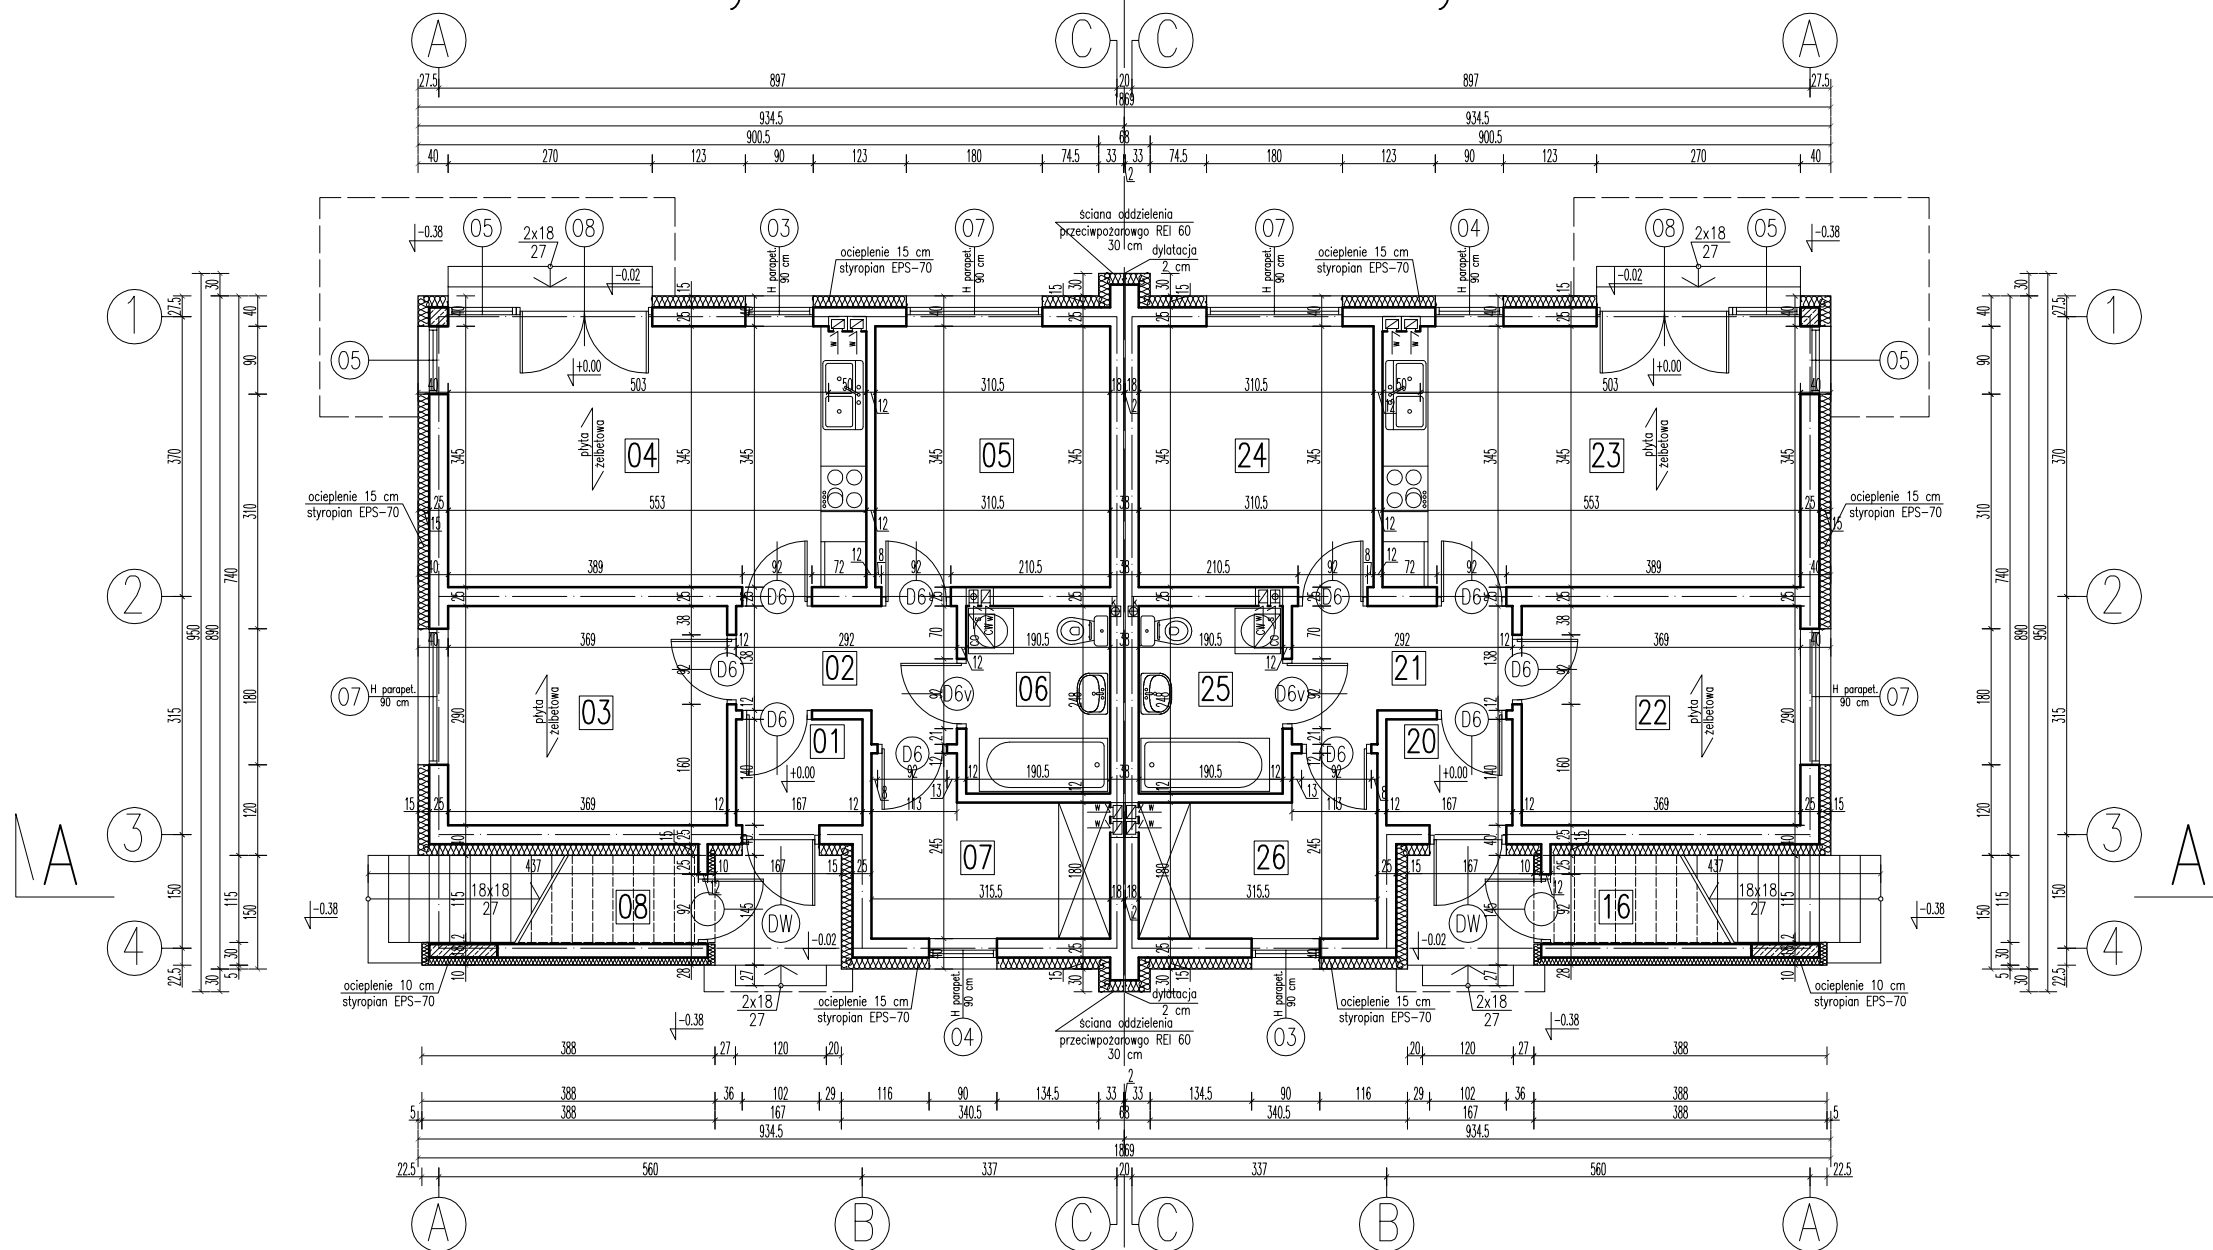

**budynek A - lokal 1  
PARTER**

UWAGA! przy obliczaniu powierzchni uwzględniono 1 cm tynku

<b>01</b> WIATROŁAP	terakota	2,28	m2
<b>02</b> KOMUNIKACJA	parkiet	4,44	m2
<b>03</b> POKÓJ	parkiet	10,57	m2
<b>04</b> POKÓJ + ANEKS KUCHENNY	parkiet/terakota	18,86	m2
<b>05</b> POKÓJ	parkiet	10,58	m2
<b>06</b> ŁAZIENKA	terakota	4,64	m2
<b>07</b> GARDEROBA	parkiet	6,30	m2
		razem:	57,67 m2
<b>08</b> POM. GOSPODARCZE	pos. betonowa	2,00	m2
		razem:	59,67 m2
		pow. użyt.	57,67 m2
		pow. podł.	59,67 m2

**budynek B - lokal 1  
PARTER**

UWAGA! przy obliczaniu powierzchni uwzględniono 1 cm tynku

<b>20</b> WIATROŁAP	terakota	2,28	m2
<b>21</b> KOMUNIKACJA	parkiet	4,44	m2
<b>22</b> POKÓJ	parkiet	10,57	m2
<b>23</b> POKÓJ + ANEKS KUCHENNY	parkiet/terakota	18,86	m2
<b>24</b> POKÓJ	parkiet	10,58	m2
<b>25</b> ŁAZIENKA	terakota	4,64	m2
<b>26</b> GARDEROBA	parkiet	6,30	m2
		razem:	57,67 m2
<b>27</b> POM. GOSPODARCZE	pos. betonowa	2,00	m2
		razem:	59,67 m2
		pow. użyt.	57,67 m2
		pow. podł.	59,67 m2

**DWA BUDYNKI MIESZKALNE JEDNORODZINNE DWULKOALOWE  
W ZABUDOWIE BLIŹNACZEJ I  
TRZY BUDYNKI MIESZKALNE JEDNORODZINNE DWULKOALOWE  
W ZABUDOWIE SZEREGOWEJ**

05-091 Zabki, ul. Narutowicza  
dz. nr ewid. 19/1, 19/2, 19/3 w obr. 01-05

inwestor: Szymon Piskorz  
prowadzący działalność gospodarczą pod nazwą  
P. B. H. "BUDOPLAN"  
ul. Wereszczakówny 19  
05-270 Marki

<b>RZUT PARTERU budynek A i B</b>		SKALA <b>1:100</b>
projektował	mgr inż. arch. Dariusz Was uprawnienia nr: Wa-766/94 w specjalności architektonicznej wpis na listę MOIA nr: Ma-0890	RYS. NR  <b>06</b>
opracował	tech. bud. Artur Dyonizak 2018. 01. stadium: PROJEKT BUDOWLANY	