


budynek A

budynek B

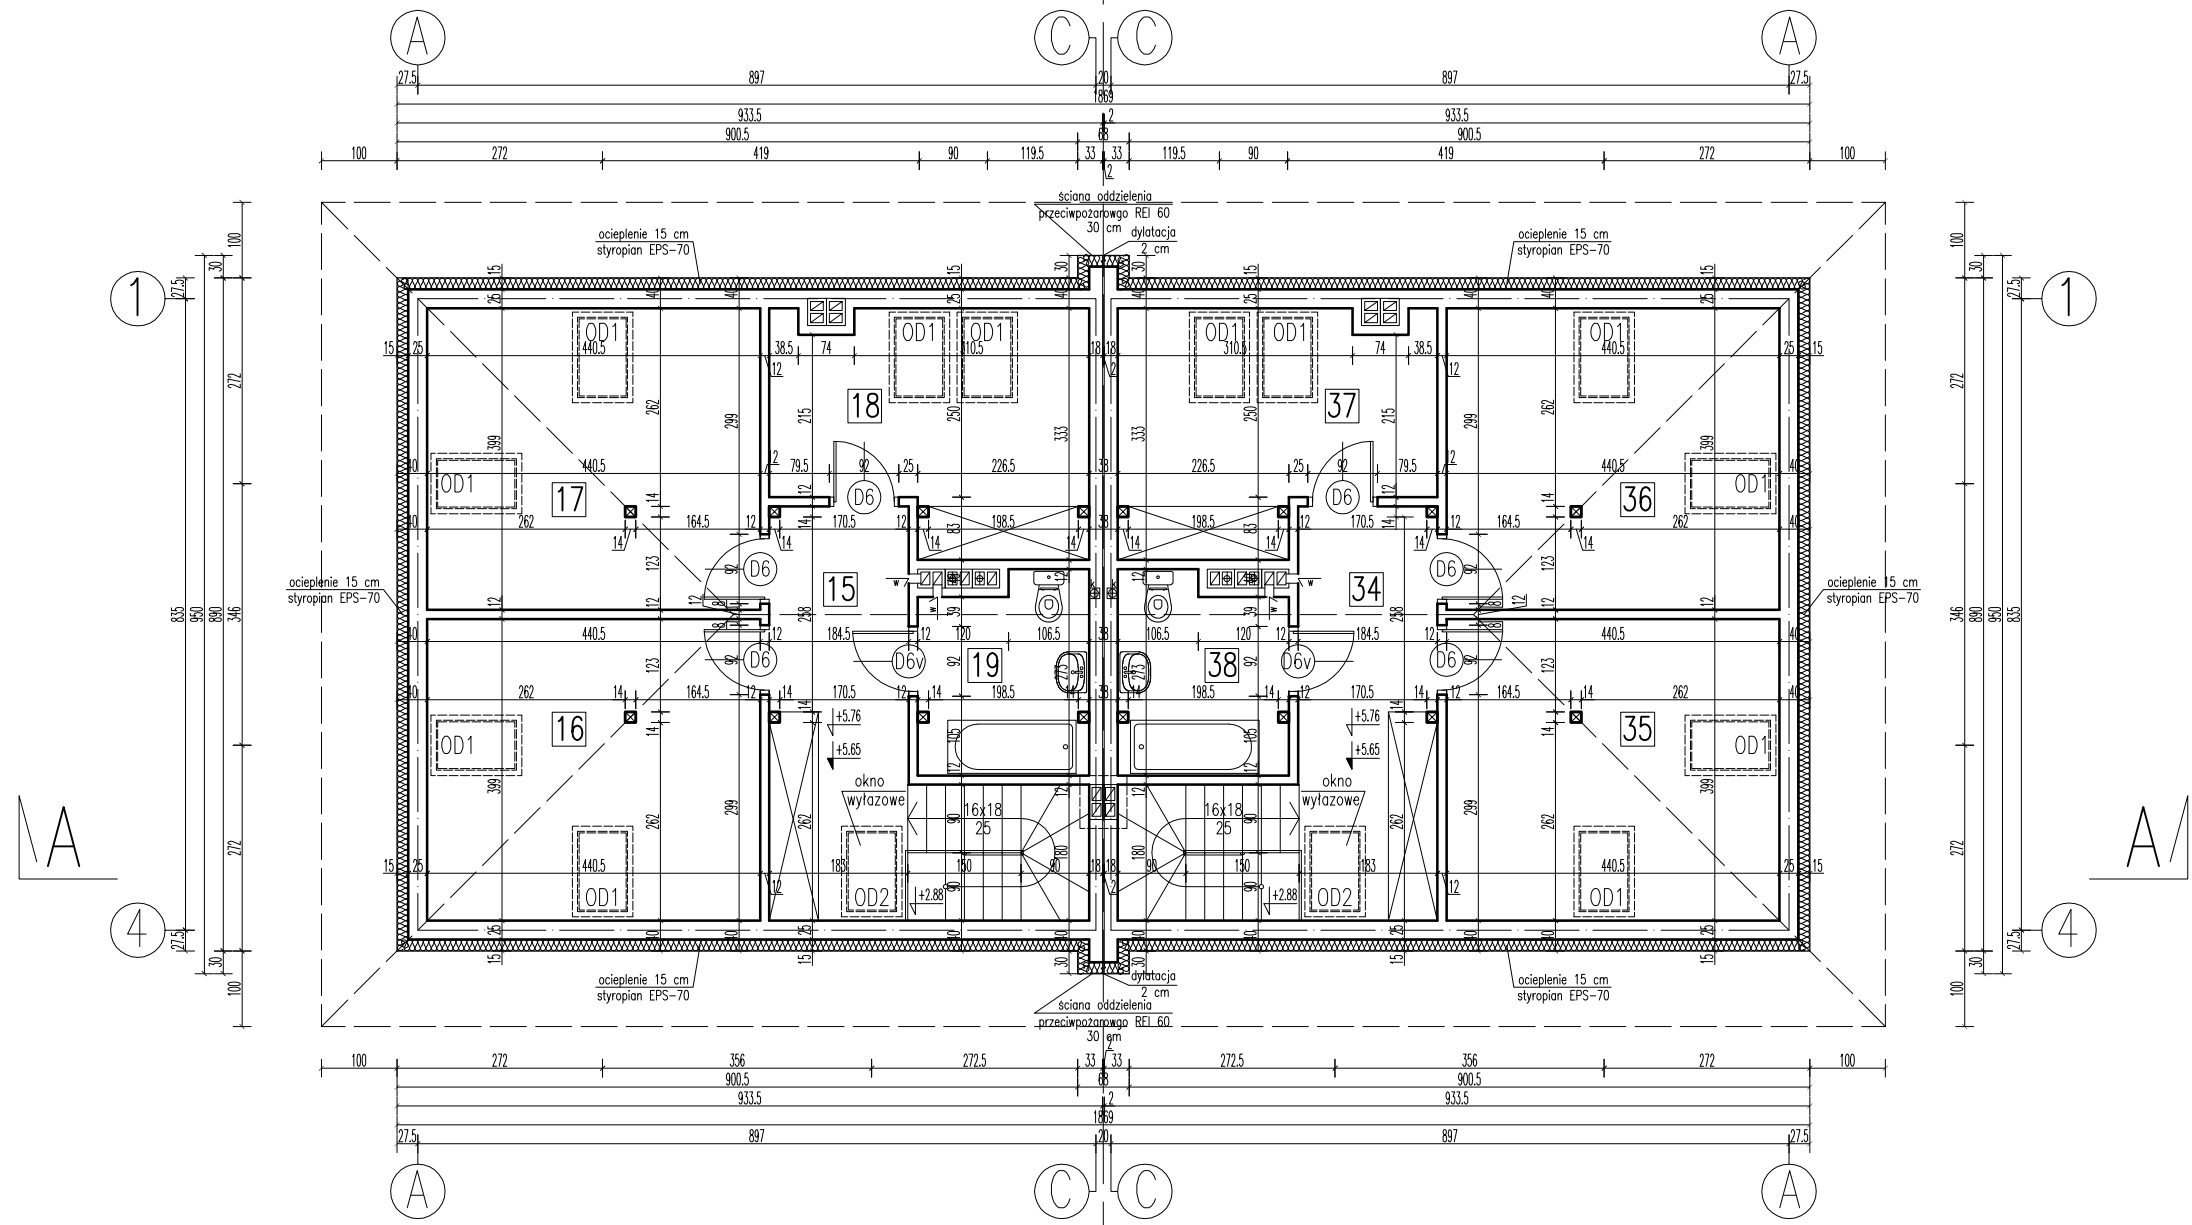

**budynek A –lokal 2
PODDASZE UŻYTKOWE**

UWAGA! przy obliczaniu powierzchni uwzględniono 1 cm tynku

		pow. użyt.	pow. podł.
15	KOMUNIKACJA	parkiet	9,36 m ² 9,90 m ²
16	POKÓJ	parkiet	15,06 m ² 17,38 m ²
17	POKÓJ	parkiet	15,06 m ² 17,38 m ²
18	POKÓJ	parkiet	10,86 m ² 11,99 m ²
19	ŁAZIENKA	terakota	5,60 m ² 5,60 m ²
		razem:	55,94 m ² 62,25 m ²
	lokal 2	razem:	113,92 m ²

**budynek B –lokal 2
PODDASZE UŻYTKOWE**

UWAGA! przy obliczaniu powierzchni uwzględniono 1 cm tynku

		pow. użyt.	pow. podł.
34	KOMUNIKACJA	parkiet	9,36 m ² 9,90 m ²
35	POKÓJ	parkiet	15,06 m ² 17,38 m ²
36	POKÓJ	parkiet	15,06 m ² 17,38 m ²
37	POKÓJ	parkiet	10,86 m ² 11,99 m ²
38	ŁAZIENKA	terakota	5,60 m ² 5,60 m ²
		razem:	55,94 m ² 62,25 m ²
	lokal 2	razem:	113,92 m ²

**DWA BUDYNKI MIESZKALNE JEDNORODZINNE DWULKOALOWE
W ZABUDOWIE BLIŹNIACZEJ I
TRZY BUDYNKI MIESZKALNE JEDNORODZINNE DWULKOALOWE
W ZABUDOWIE SZEREGOWEJ**

05-091 Ząbki, ul. Narutowicza
dz. nr ewid. 19/1, 19/2, 19/3 w obr. 01-05

inwestor: Szymon Piskorz
prowadzący działalność gospodarczą pod nazwą
P. B. H. "BUDOPLAN"
ul. Wereszcakówny 19
05-270 Marki

**RZUT PODDASZA
budynek A i B**

SKALA
1:100

projektował	mgr inż. arch. Dariusz Was uprawnienia nr: Wa-766/94 w specjalności architektonicznej wpis na listę MOiA nr: Wa-0890	RYS. NR
opracował	tech. bud. Artur Dyonizak	
2018. 01.	stadium: PROJEKT BUDOWLANY	

08