


budynek E -lokal 1   budynek E -lokal 2   budynek D -lokal 1   budynek D -lokal 2   budynek C -lokal 1   budynek C -lokal 2

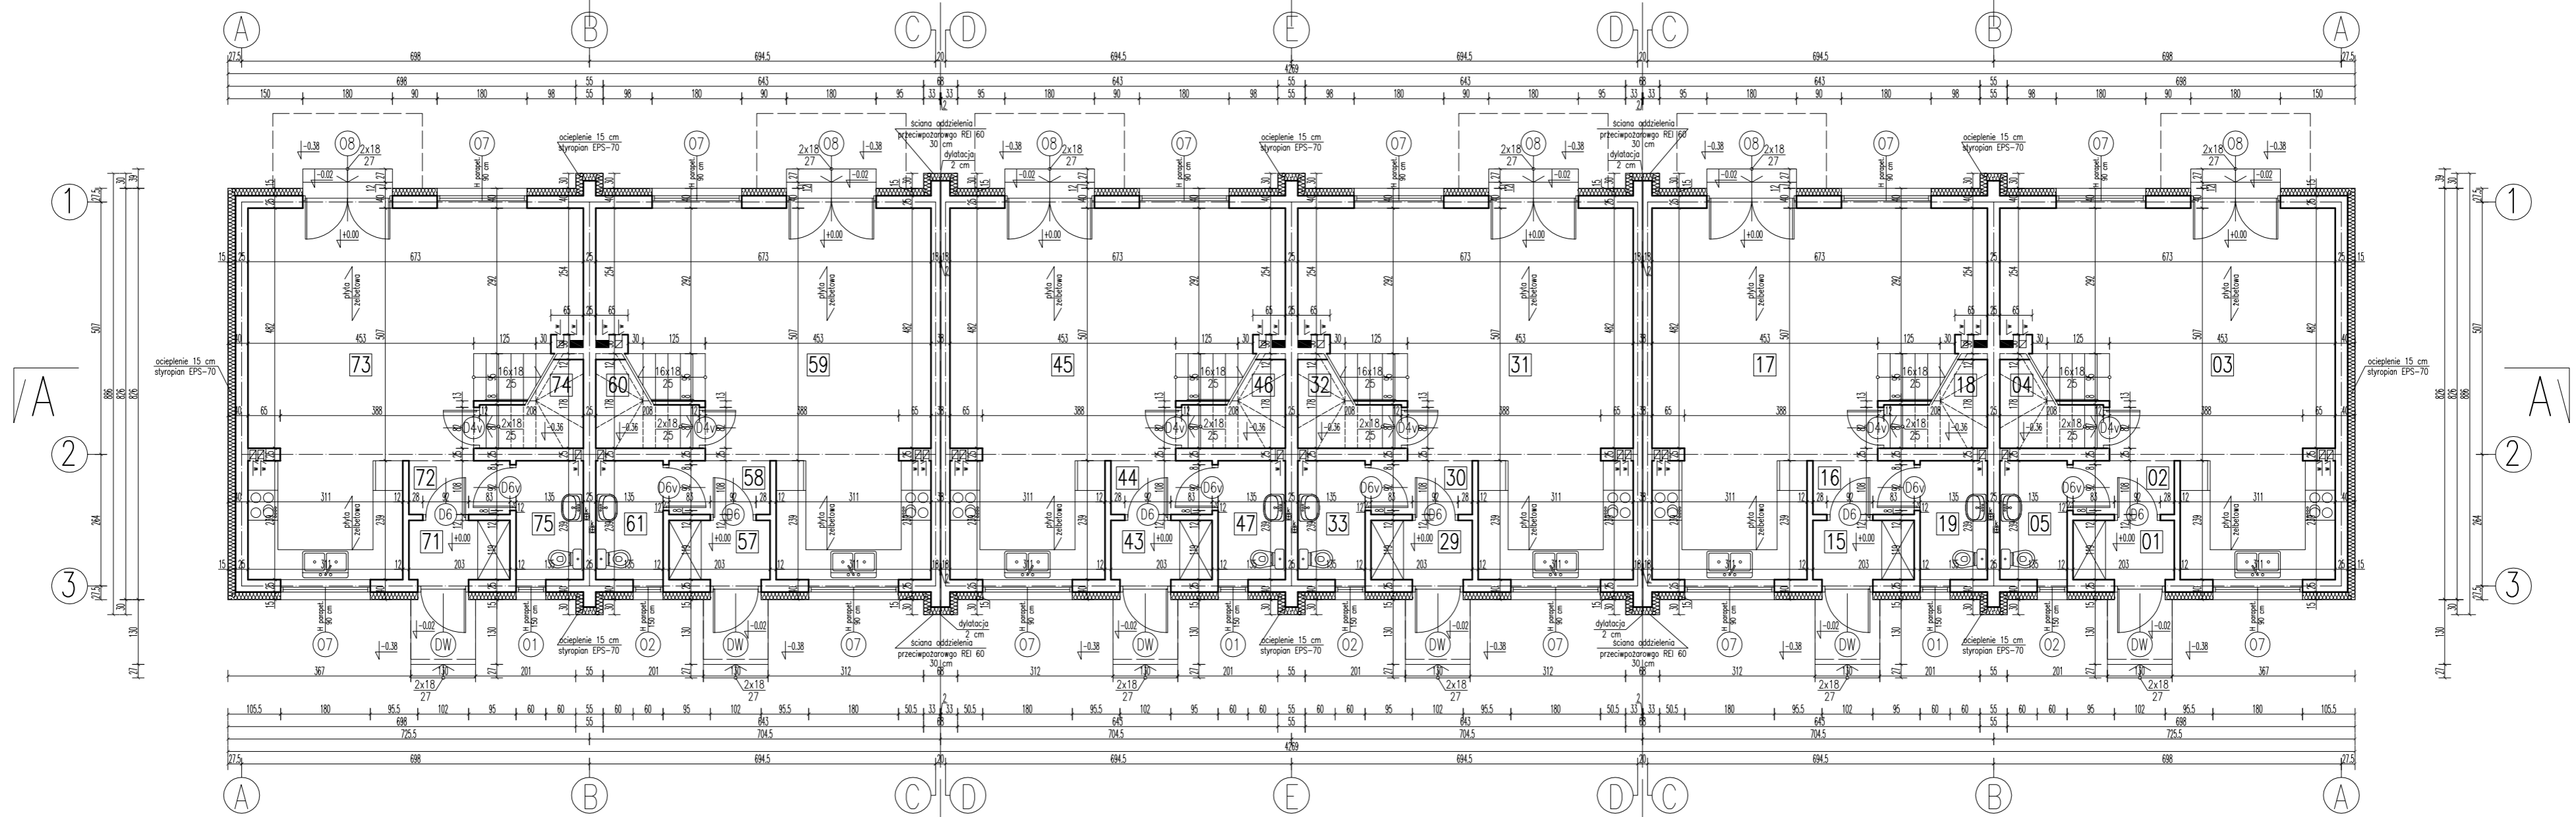

**budynek C -lokal 1**  
**PARTER**  
UWAGA! przy obliczaniu powierzchni uwzględniono 1 cm tynku

		pow. użyt.	pow. podł.
15	WIATROŁAP	terakota	2,35 m2   2,35 m2
16	KOMUNIKACJA	parkiet	2,16 m2   2,16 m2
17	POKÓJ + ANEKS KUCHENNY	parkiet/terakota	36,37 m2   36,37 m2
18	POM. GOSPODARCZE	terakota	1,21 m2   2,60 m2
19	WC	terakota	3,15 m2   3,15 m2
razem:			45,24 m2   46,63 m2

**budynek C -lokal 2**  
**PARTER**  
UWAGA! przy obliczaniu powierzchni uwzględniono 1 cm tynku

		pow. użyt.	pow. podł.
15	WIATROŁAP	terakota	2,35 m2   2,35 m2
16	KOMUNIKACJA	parkiet	2,16 m2   2,16 m2
17	POKÓJ + ANEKS KUCHENNY	parkiet/terakota	36,37 m2   36,37 m2
18	POM. GOSPODARCZE	terakota	1,21 m2   2,60 m2
19	WC	terakota	3,15 m2   3,15 m2
razem:			45,24 m2   46,63 m2

**budynek D -lokal 1**  
**PARTER**  
UWAGA! przy obliczaniu powierzchni uwzględniono 1 cm tynku

		pow. użyt.	pow. podł.
43	WIATROŁAP	terakota	2,35 m2   2,35 m2
44	KOMUNIKACJA	parkiet	2,16 m2   2,16 m2
45	POKÓJ + ANEKS KUCHENNY	parkiet/terakota	36,37 m2   36,37 m2
46	POM. GOSPODARCZE	terakota	1,21 m2   2,60 m2
47	WC	terakota	3,15 m2   3,15 m2
razem:			45,24 m2   46,63 m2

**budynek D -lokal 2**  
**PARTER**  
UWAGA! przy obliczaniu powierzchni uwzględniono 1 cm tynku

		pow. użyt.	pow. podł.
29	WIATROŁAP	terakota	2,35 m2   2,35 m2
30	KOMUNIKACJA	parkiet	2,16 m2   2,16 m2
31	POKÓJ + ANEKS KUCHENNY	parkiet/terakota	36,37 m2   36,37 m2
32	POM. GOSPODARCZE	terakota	1,21 m2   2,60 m2
33	WC	terakota	3,15 m2   3,15 m2
razem:			45,24 m2   46,63 m2

**budynek E -lokal 1**  
**PARTER**  
UWAGA! przy obliczaniu powierzchni uwzględniono 1 cm tynku

		pow. użyt.	pow. podł.
71	WIATROŁAP	terakota	2,35 m2   2,35 m2
72	KOMUNIKACJA	parkiet	2,16 m2   2,16 m2
73	POKÓJ + ANEKS KUCHENNY	parkiet/terakota	36,37 m2   36,37 m2
74	POM. GOSPODARCZE	terakota	1,21 m2   2,60 m2
75	WC	terakota	3,15 m2   3,15 m2
razem:			45,24 m2   46,63 m2

**budynek E -lokal 2**  
**PARTER**  
UWAGA! przy obliczaniu powierzchni uwzględniono 1 cm tynku

		pow. użyt.	pow. podł.
57	WIATROŁAP	terakota	2,35 m2   2,35 m2
58	KOMUNIKACJA	parkiet	2,16 m2   2,16 m2
59	POKÓJ + ANEKS KUCHENNY	parkiet/terakota	36,37 m2   36,37 m2
60	POM. GOSPODARCZE	terakota	1,21 m2   2,60 m2
61	WC	terakota	3,15 m2   3,15 m2
razem:			45,24 m2   46,63 m2

DWA BUDYNKI MIESZKALNE JEDNORODZINNE DWULKOALOWE  
W ZABUDOWIE BLIŹNIACZEJ I  
TRZY BUDYNKI MIESZKALNE JEDNORODZINNE DWULKOALOWE  
W ZABUDOWIE SZEREGOWEJ  
05-091 Ząbki, ul. Narutowicza  
dz. nr ewid. 19/1, 19/2, 19/3 w obr. 01-05

inwestor: Szymon Piskorz  
prowadzący działalność gospodarczą pod nazwą  
P. B. H. "BUDOPLAN"  
ul. Wereszackówny 19  
05-270 Marki

<b>RZUT PARTERU</b> budynek C, D i E		SKALA <b>1:100</b>
projektował	mgr inż. arch. Dariusz Was uprawnienia nr. Wa-766/94 w specjalności architektonicznej wpis na listę MOiA nr: Ma-0890	RYS. NR
opracował	tech. bud. Artur Dyoniziak	
2018. 01.	stadium: PROJEKT BUDOWLANY	<b>16</b>