


budynek E -lokal 1    budynek E -lokal 2    budynek D -lokal 1    budynek D -lokal 2    budynek C -lokal 1    budynek C -lokal 2

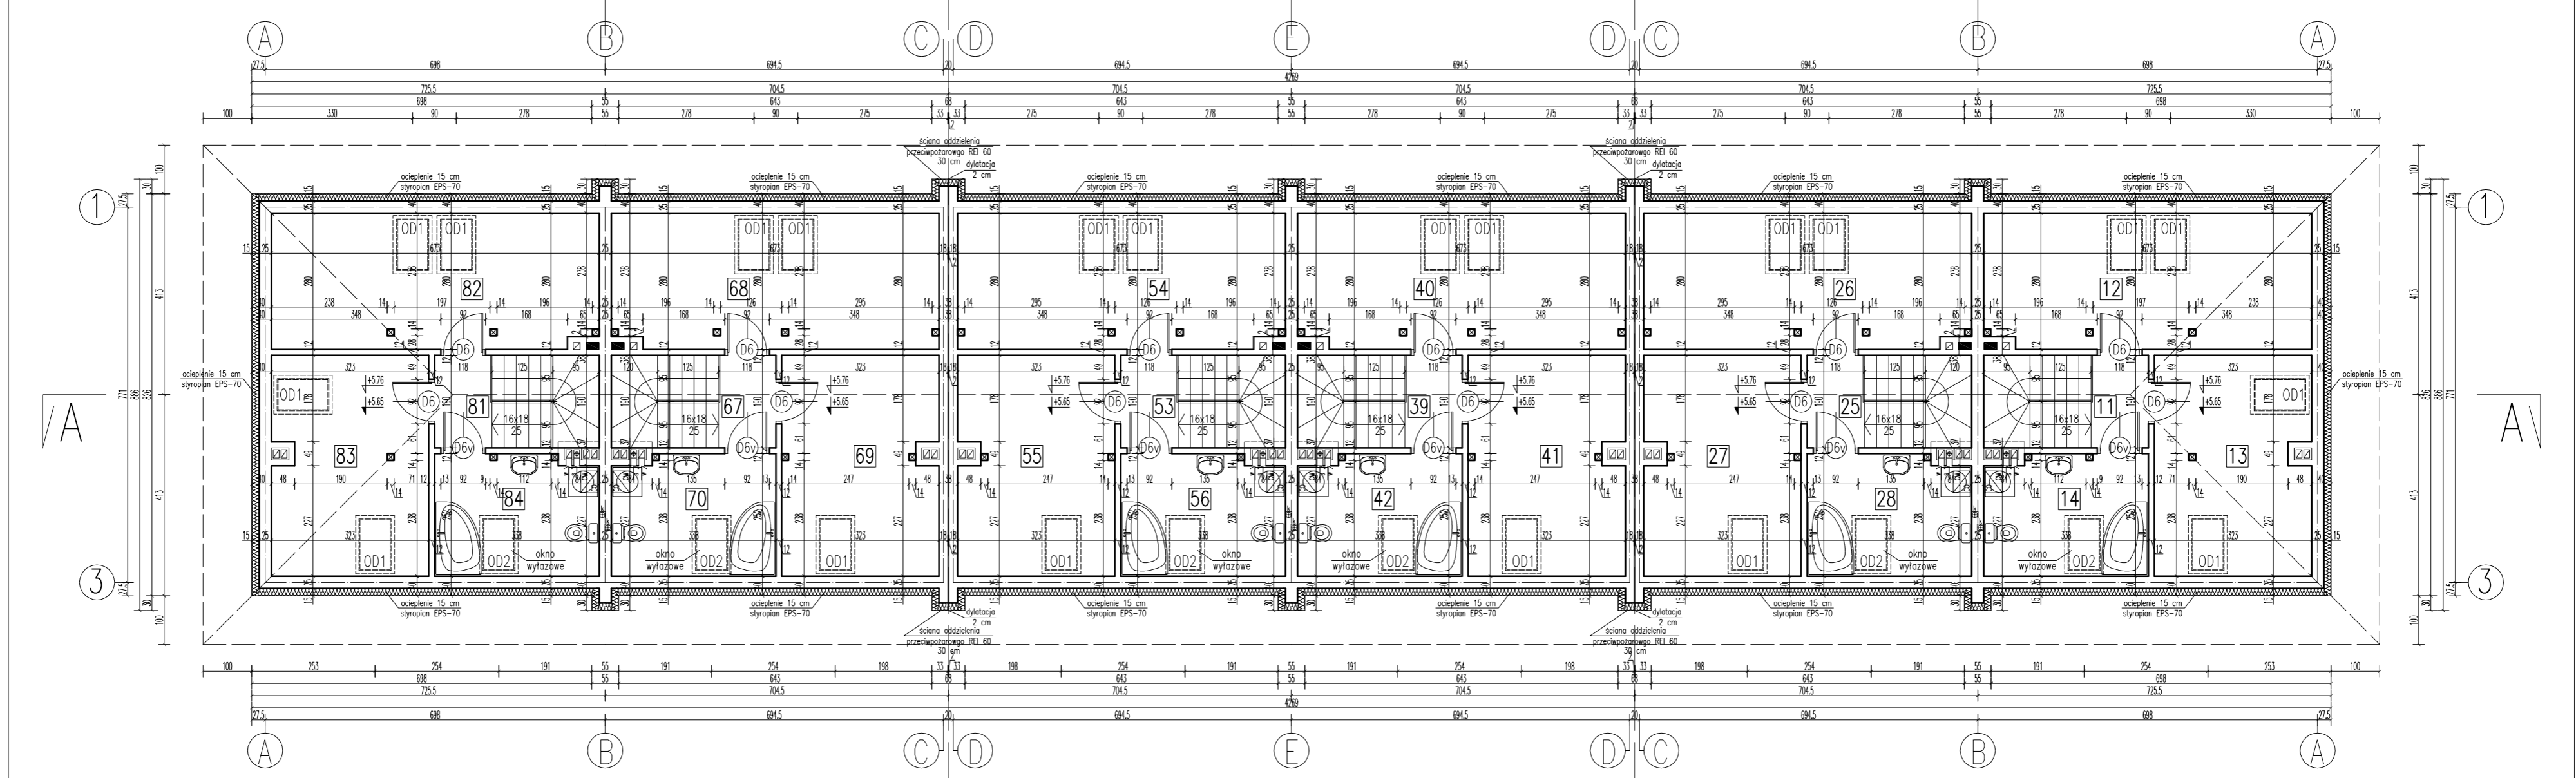

**budynek C -lokal 1**  
**PODDASZE UŻYTKOWE**  
UWAGA! przy obliczaniu powierzchni uwzględniono 1 cm tynku

		pow. użyt.	pow. podł.
25	KOMUNIKACJA	parkiet	2,18 m <sup>2</sup> 2,18 m <sup>2</sup>
26	POKÓJ	parkiet	16,55 m <sup>2</sup> 18,56 m <sup>2</sup>
27	POKÓJ	parkiet	13,25 m <sup>2</sup> 14,22 m <sup>2</sup>
28	ŁAZIENKA	terakota	7,15 m <sup>2</sup> 8,17 m <sup>2</sup>
razem:			39,13 m <sup>2</sup> 43,13 m <sup>2</sup>
lokal 1		razem:	127,18 m <sup>2</sup>

**budynek C -lokal 2**  
**PODDASZE UŻYTKOWE**  
UWAGA! przy obliczaniu powierzchni uwzględniono 1 cm tynku

		pow. użyt.	pow. podł.
11	KOMUNIKACJA	parkiet	2,18 m <sup>2</sup> 2,18 m <sup>2</sup>
12	POKÓJ	parkiet	15,92 m <sup>2</sup> 18,58 m <sup>2</sup>
13	POKÓJ	parkiet	12,23 m <sup>2</sup> 14,24 m <sup>2</sup>
14	ŁAZIENKA	terakota	7,13 m <sup>2</sup> 8,15 m <sup>2</sup>
razem:			37,46 m <sup>2</sup> 43,15 m <sup>2</sup>
lokal 2		razem:	125,51 m <sup>2</sup>

**budynek D -lokal 1**  
**PODDASZE UŻYTKOWE**  
UWAGA! przy obliczaniu powierzchni uwzględniono 1 cm tynku

		pow. użyt.	pow. podł.
53	KOMUNIKACJA	parkiet	2,18 m <sup>2</sup> 2,18 m <sup>2</sup>
54	POKÓJ	parkiet	16,55 m <sup>2</sup> 18,56 m <sup>2</sup>
55	POKÓJ	parkiet	13,25 m <sup>2</sup> 14,22 m <sup>2</sup>
56	ŁAZIENKA	terakota	7,15 m <sup>2</sup> 8,17 m <sup>2</sup>
razem:			39,13 m <sup>2</sup> 43,13 m <sup>2</sup>
lokal 1		razem:	127,18 m <sup>2</sup>

**budynek D -lokal 2**  
**PODDASZE UŻYTKOWE**  
UWAGA! przy obliczaniu powierzchni uwzględniono 1 cm tynku

		pow. użyt.	pow. podł.
39	KOMUNIKACJA	parkiet	2,18 m <sup>2</sup> 2,18 m <sup>2</sup>
40	POKÓJ	parkiet	15,92 m <sup>2</sup> 18,58 m <sup>2</sup>
41	POKÓJ	parkiet	12,23 m <sup>2</sup> 14,24 m <sup>2</sup>
42	ŁAZIENKA	terakota	7,13 m <sup>2</sup> 8,15 m <sup>2</sup>
razem:			37,46 m <sup>2</sup> 43,15 m <sup>2</sup>
lokal 2		razem:	125,51 m <sup>2</sup>

**budynek E -lokal 1**  
**PODDASZE UŻYTKOWE**  
UWAGA! przy obliczaniu powierzchni uwzględniono 1 cm tynku

		pow. użyt.	pow. podł.
81	KOMUNIKACJA	parkiet	2,18 m <sup>2</sup> 2,18 m <sup>2</sup>
82	POKÓJ	parkiet	16,55 m <sup>2</sup> 18,56 m <sup>2</sup>
83	POKÓJ	parkiet	13,25 m <sup>2</sup> 14,22 m <sup>2</sup>
84	ŁAZIENKA	terakota	7,15 m <sup>2</sup> 8,17 m <sup>2</sup>
razem:			39,13 m <sup>2</sup> 43,13 m <sup>2</sup>
lokal 1		razem:	127,18 m <sup>2</sup>

**budynek E -lokal 2**  
**PODDASZE UŻYTKOWE**  
UWAGA! przy obliczaniu powierzchni uwzględniono 1 cm tynku

		pow. użyt.	pow. podł.
67	KOMUNIKACJA	parkiet	2,18 m <sup>2</sup> 2,18 m <sup>2</sup>
68	POKÓJ	parkiet	15,92 m <sup>2</sup> 18,58 m <sup>2</sup>
69	POKÓJ	parkiet	12,23 m <sup>2</sup> 14,24 m <sup>2</sup>
70	ŁAZIENKA	terakota	7,13 m <sup>2</sup> 8,15 m <sup>2</sup>
razem:			37,46 m <sup>2</sup> 43,15 m <sup>2</sup>
lokal 2		razem:	125,51 m <sup>2</sup>

**DWA BUDYNKI MIESZKALNE JEDNORODZINNE DWULKOALOWE W ZABUDOWIE BLIŹNIACZEJ I TRZY BUDYNKI MIESZKALNE JEDNORODZINNE DWULKOALOWE W ZABUDOWIE SZEREGOWEJ**  
05-091 Zgbi, ul. Narutowicza  
dz. nr ewid. 19/1, 19/2, 19/3 w obr. 01-05

inwestor: Szymon Piskorz  
prowadzący działalność gospodarczą pod nazwą  
P. B. H. "BUDOPLAN"  
ul. Wereszcakówny 19  
05-270 Marki

<b>RZUT PODDASZA</b> budynek C, D i E		SKALA <b>1:100</b>
projektował	mgr inż. arch. Dariusz Was uprawnienia nr. Wa-766/94 w specjalności architektonicznej wpis na listę MOiA nr: Ma-0890	RYS. NR
opracował	tech. bud. Artur Dyonizak	
2018. 01.	stadium: PROJEKT BUDOWLANY	<b>18</b>