


budynek A

budynek B

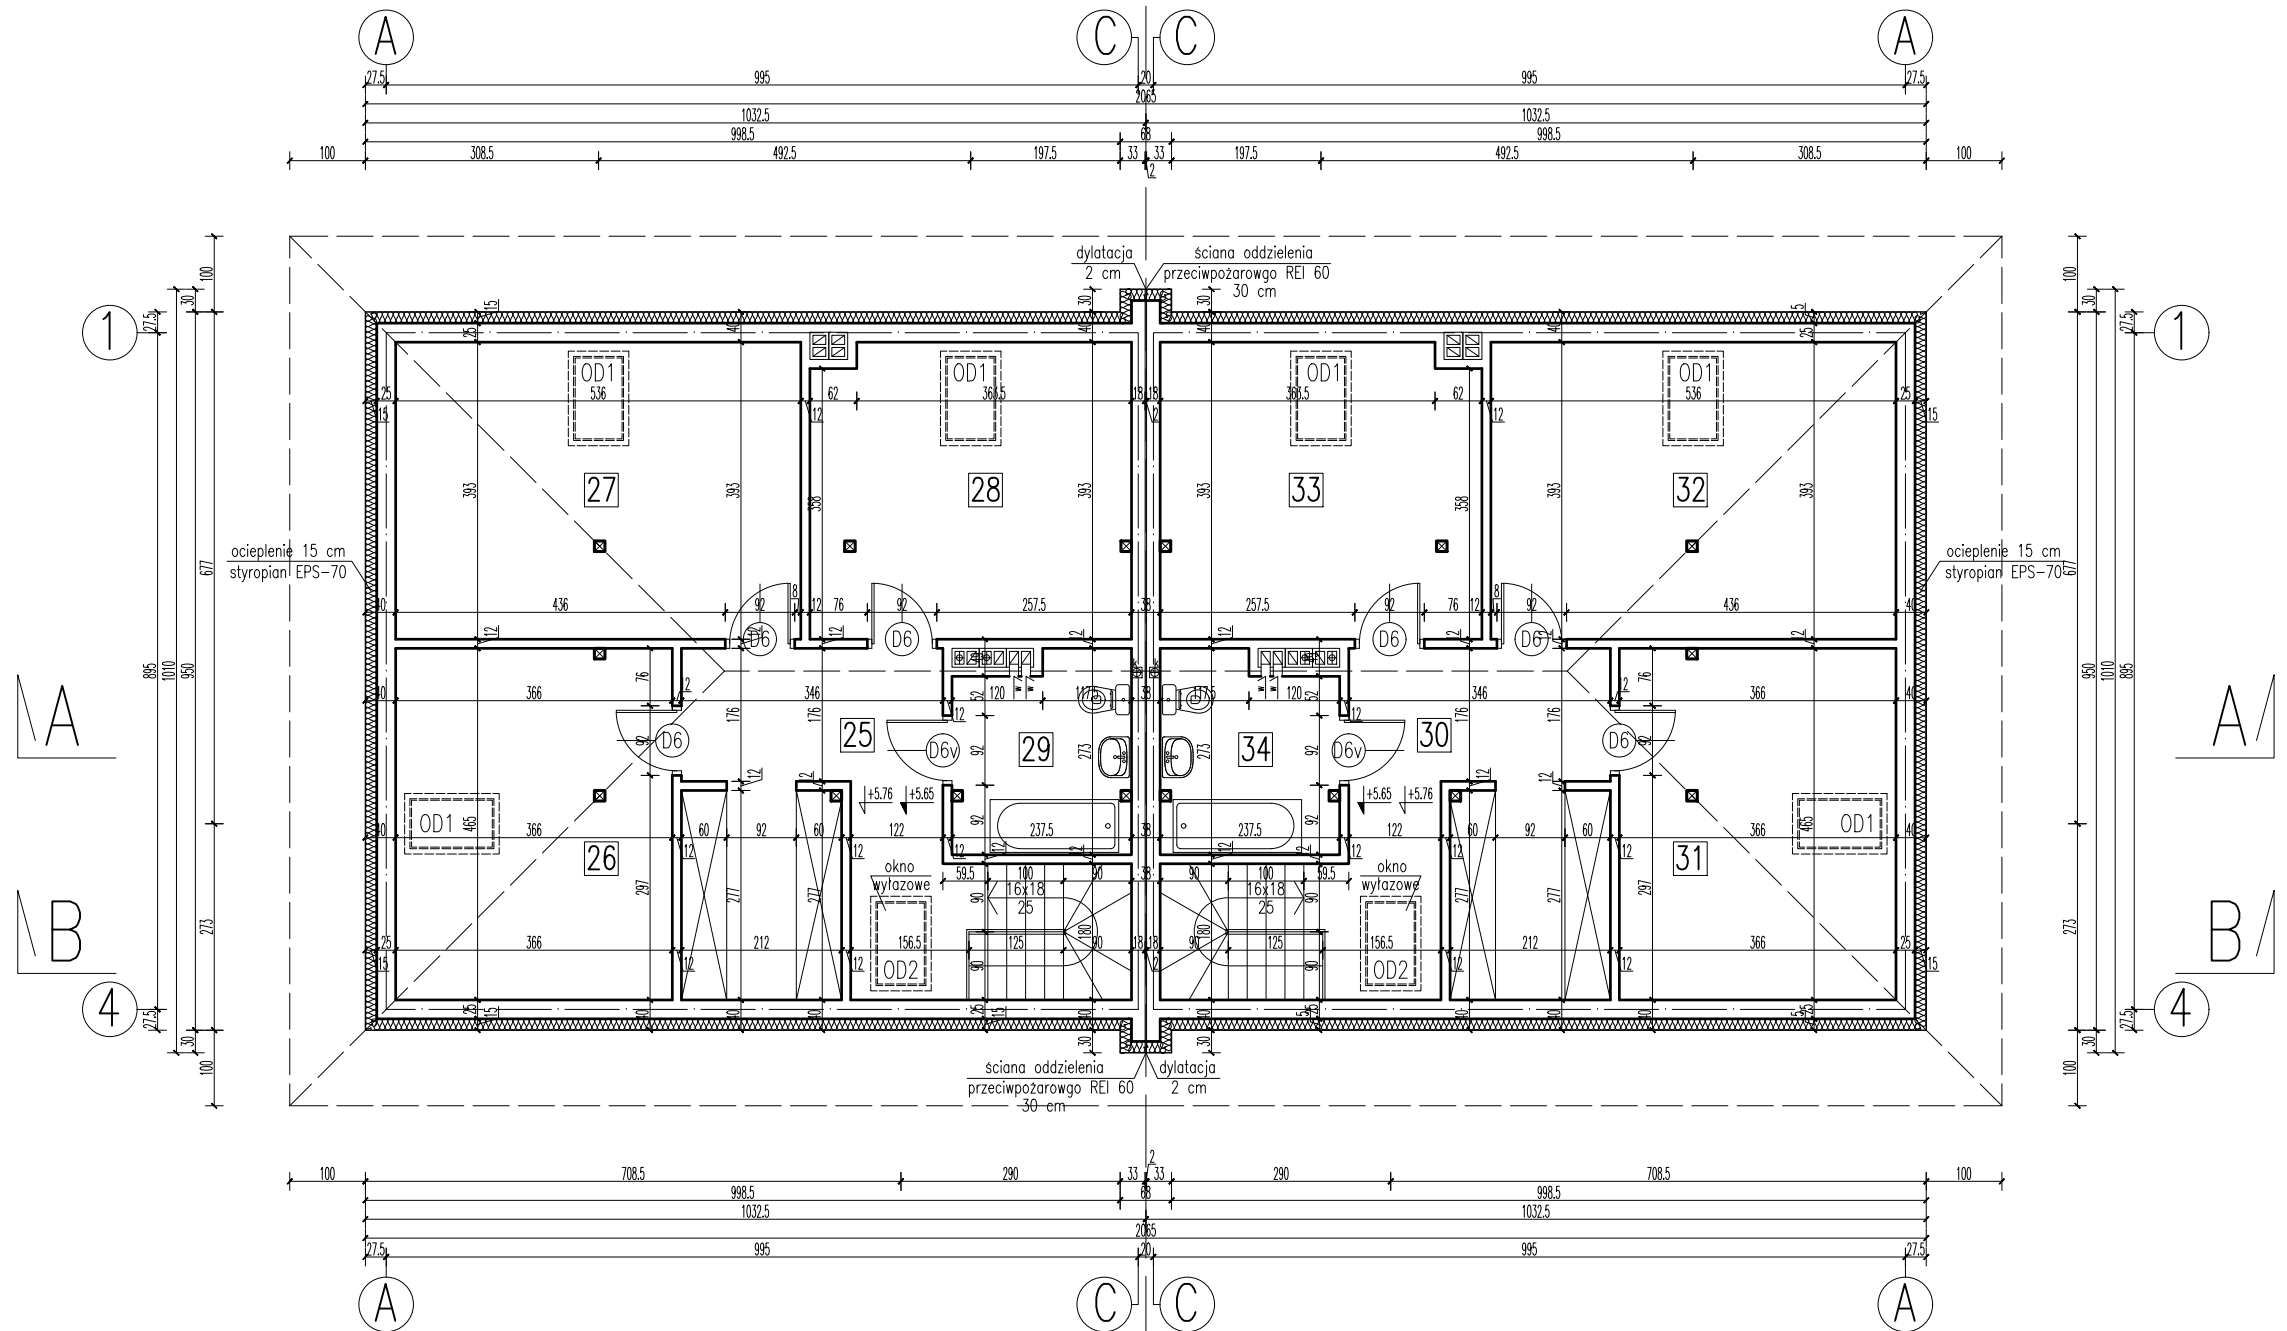

**budynek A - lokal 2
PODDASZE**

UWAGA! przy obliczaniu powierzchni uwzględniono 1 cm tynku

			pow. użyt.	pow. podł.
25	KOMUNIKACJA	parkiet	14,05 m ²	16,20 m ²
26	POKÓJ	parkiet	12,72 m ²	16,81 m ²
27	POKÓJ	parkiet	16,20 m ²	20,85 m ²
28	POKÓJ	parkiet	13,97 m ²	16,29 m ²
29	ŁAZIENKA	terakota	5,89 m ²	5,89 m ²
razem:			62,83 m ²	76,04 m ²
lokal 2			razem:	134,61 m ²

**budynek B - lokal 2
PODDASZE**

UWAGA! przy obliczaniu powierzchni uwzględniono 1 cm tynku

			pow. użyt.	pow. podł.
30	KOMUNIKACJA	parkiet	14,05 m ²	16,20 m ²
31	POKÓJ	parkiet	12,72 m ²	16,81 m ²
32	POKÓJ	parkiet	16,20 m ²	20,85 m ²
33	POKÓJ	parkiet	13,97 m ²	16,29 m ²
34	ŁAZIENKA	terakota	5,89 m ²	5,89 m ²
razem:			62,83 m ²	76,04 m ²
lokal 2			razem:	134,61 m ²

**DZIEŚĆ BUDYNKÓW MIESZKALNYCH
JEDNORODZINNYCH DWULKOALOWYCH
W FORMIE ZABUDOWY PIĘCIU BLIŹNIAKÓW**

05-270 Marki, ul. Kościuski
dz. nr ewid. 40/2, 41/2 w obr. 5-01

RZUT PODDASZA

SKALA
1:100

projektował mgr inż. arch. Dariusz Was
uprawnienia nr: Wa-766/94
w specjalności architektonicznej
wpis na listę MOIA nr: Ma-0890

RYS. NR

opracował tech. bud. Artur Dyoniziak
2019. 02. stadium: PROJEKT BUDOWLANY

08