


budynek A,D -lokal 1 budynek A,D -lokal 2 budynek B,E -lokal 1 budynek B,E -lokal 2 budynek C,F -lokal 1 budynek C,F -lokal 2

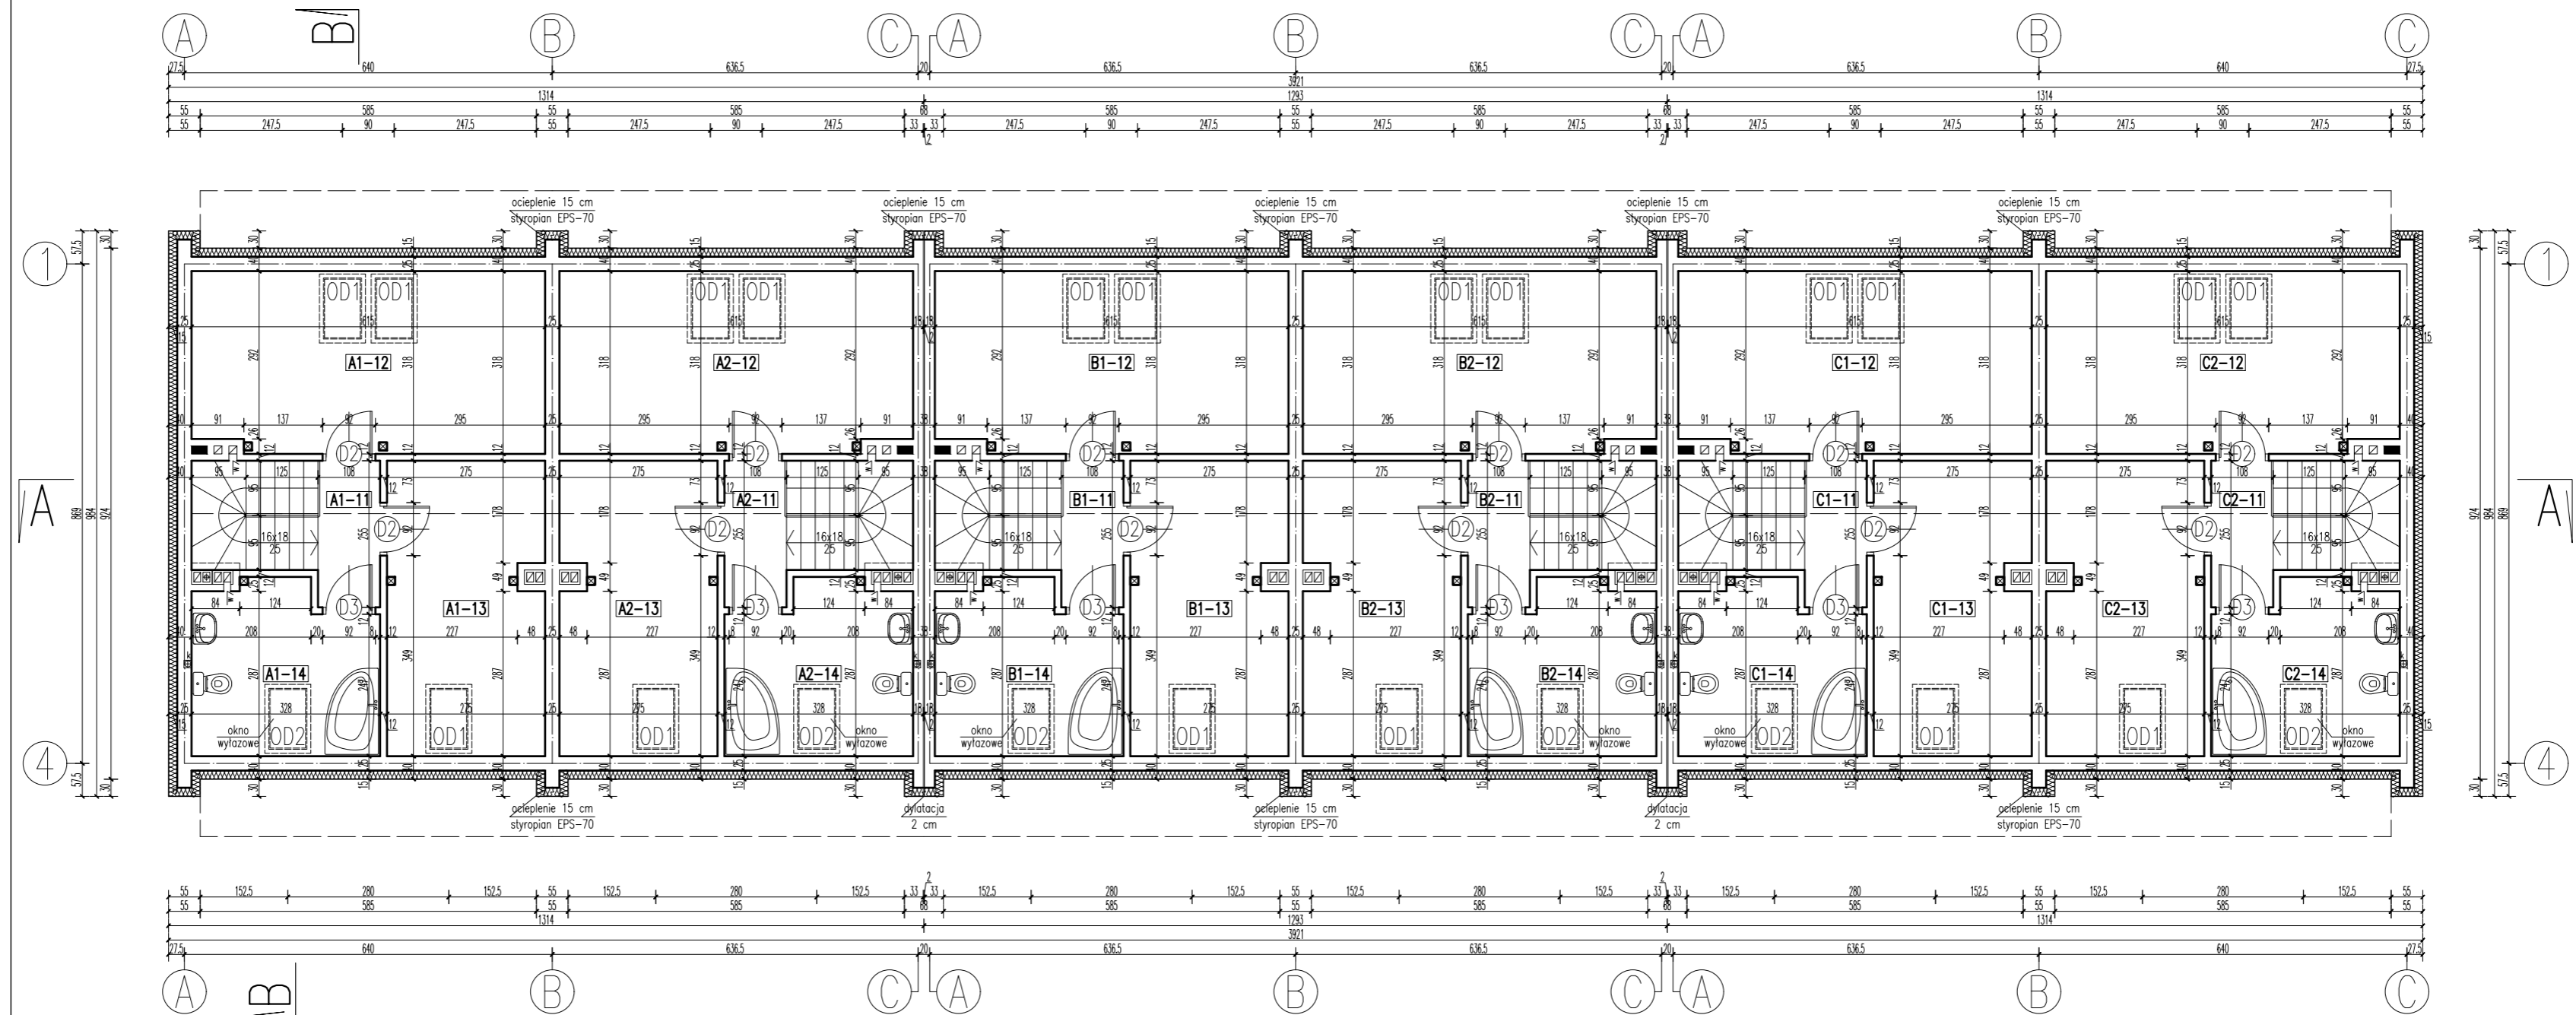

budynek A,D -lokal 1
PODDASZE
UWAGA! przy obliczaniu powierzchni uwzględniono 1 cm tynku

	pow. użyt.	pow. podł.
A1-11 KOMUNIKACJA	parkiet 2,68 m ²	2,68 m ²
A1-12 POKÓJ	parkiet 17,72 m ²	19,09 m ²
A1-13 POKÓJ	parkiet 13,08 m ²	13,69 m ²
A1-14 ŁAZIENKA	terakota 8,37 m ²	9,10 m ²
razem:	41,85 m ²	44,56 m ²
lokal 1:	129,13 m ²	

budynek B,E -lokal 1
PODDASZE
UWAGA! przy obliczaniu powierzchni uwzględniono 1 cm tynku

	pow. użyt.	pow. podł.
B1-11 KOMUNIKACJA	parkiet 2,68 m ²	2,68 m ²
B1-12 POKÓJ	parkiet 17,72 m ²	19,09 m ²
B1-13 POKÓJ	parkiet 13,08 m ²	13,69 m ²
B1-14 ŁAZIENKA	terakota 8,37 m ²	9,10 m ²
razem:	41,85 m ²	44,56 m ²
lokal 1:	129,13 m ²	

budynek C,F -lokal 1
PODDASZE
UWAGA! przy obliczaniu powierzchni uwzględniono 1 cm tynku

	pow. użyt.	pow. podł.
C1-11 KOMUNIKACJA	parkiet 2,68 m ²	2,68 m ²
C1-12 POKÓJ	parkiet 17,72 m ²	19,09 m ²
C1-13 POKÓJ	parkiet 13,08 m ²	13,69 m ²
C1-14 ŁAZIENKA	terakota 8,37 m ²	9,10 m ²
razem:	41,85 m ²	44,56 m ²
lokal 1:	129,13 m ²	

budynek A,D -lokal 2
PODDASZE
UWAGA! przy obliczaniu powierzchni uwzględniono 1 cm tynku

	pow. użyt.	pow. podł.
A2-11 KOMUNIKACJA	parkiet 2,68 m ²	2,68 m ²
A2-12 POKÓJ	parkiet 17,72 m ²	19,09 m ²
A2-13 POKÓJ	parkiet 13,08 m ²	13,69 m ²
A2-14 ŁAZIENKA	terakota 8,37 m ²	9,10 m ²
razem:	41,85 m ²	44,56 m ²
lokal 2:	129,13 m ²	

budynek B,E -lokal 2
PODDASZE
UWAGA! przy obliczaniu powierzchni uwzględniono 1 cm tynku

	pow. użyt.	pow. podł.
B2-11 KOMUNIKACJA	parkiet 2,68 m ²	2,68 m ²
B2-12 POKÓJ	parkiet 17,72 m ²	19,09 m ²
B2-13 POKÓJ	parkiet 13,08 m ²	13,69 m ²
B2-14 ŁAZIENKA	terakota 8,37 m ²	9,10 m ²
razem:	41,85 m ²	44,56 m ²
lokal 2:	129,13 m ²	

budynek C,F -lokal 2
PODDASZE
UWAGA! przy obliczaniu powierzchni uwzględniono 1 cm tynku

	pow. użyt.	pow. podł.
C2-11 KOMUNIKACJA	parkiet 2,68 m ²	2,68 m ²
C2-12 POKÓJ	parkiet 17,72 m ²	19,09 m ²
C2-13 POKÓJ	parkiet 13,08 m ²	13,69 m ²
C2-14 ŁAZIENKA	terakota 8,37 m ²	9,10 m ²
razem:	41,85 m ²	44,56 m ²
lokal 2:	129,13 m ²	

**SZEŚĆ BUDYNKÓW MIESZKALNYCH
JEDNORODZINNYCH DWUKOŁOWYCH
W ZABUDOWIE SZEREGOWEJ**
05-270 Marki, ul. Gen. J. Zajączka
dz. nr ewid. 110 w obr. 04-10

RZUT PODDASZA

projektował: mgr inż. arch. Dariusz Was
uprawnienia nr: Wa-766/94
w specjalności architektonicznej
wpis na listę MOiA nr: MA-0890
opracował: tech. bud. Artur Dyonizak
2020. 01. stadium: PROJEKT BUDOWLANY

SKALA:
1:100

RYS. NR:

08