


Szkic dokumentacyjny
Propozycja wydzielienia części z nieruchomości wspólnej
do wyłącznego z nich korzystania (quoad usum).
Marki ul. Mickiewicza, dz. ew. 53/2 i 54/7 z obrębu 5-01

PRG1 Michał Szulkowski
05-091 ZĄBKÓW, ul. Gałczyńskiego 19
tel. 781-45-81, 691-515-812, 605-218-000
NIP 125-112-34-33 Regon 140762000
<http://www.prg1.waw.pl>
e-mail: prg1@wp.pl, ms@prg1.waw.pl

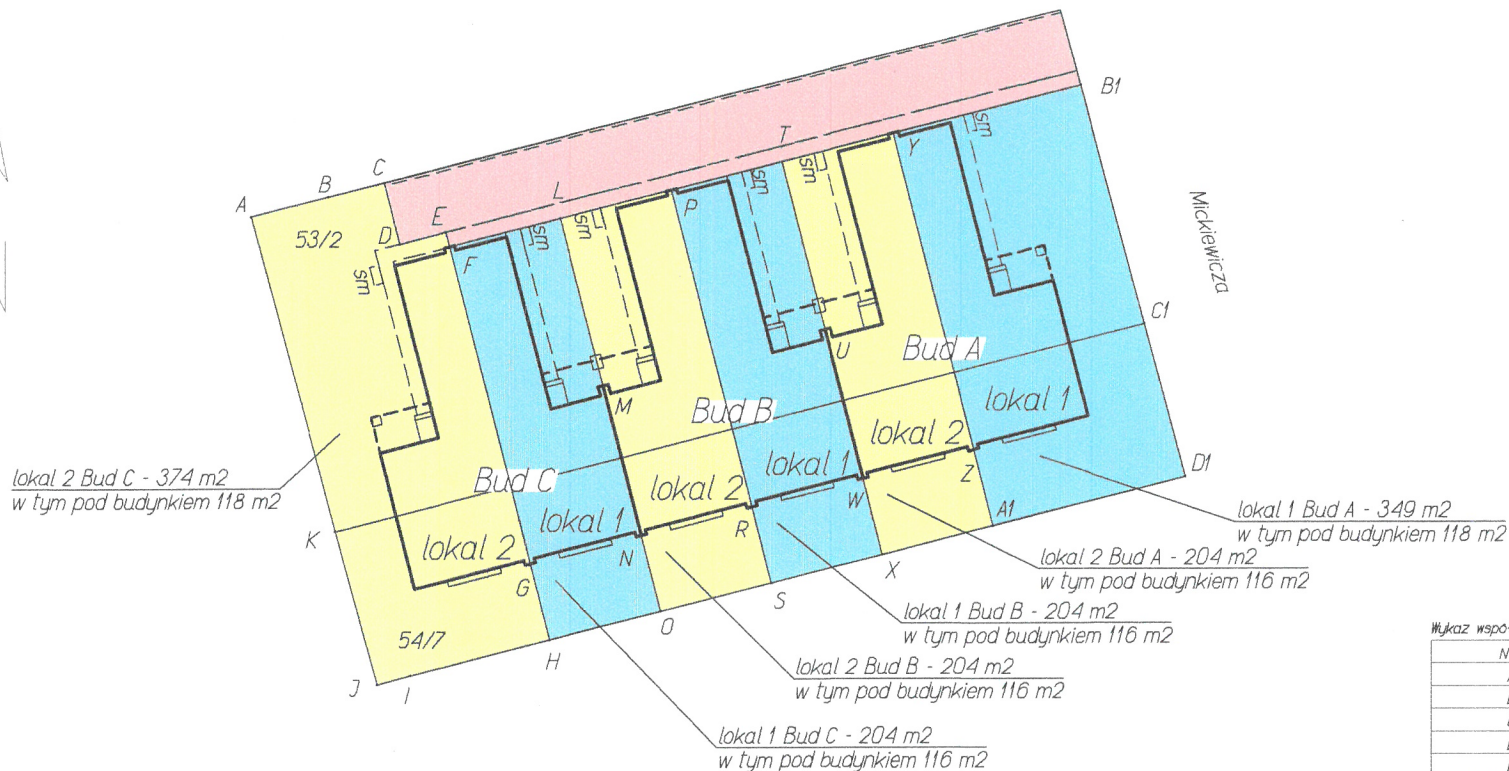

LEGENDA:

- część do wyłącznego korzystania dla właściciela :
- lokalu 2 budynku A w obszarze: T, Y, Z, A1, X, W, U, T o powierzchni 204 m² w tym pod budynkiem 116 m²
- lokalu 2 budynku B w obszarze: L, P, R, S, O, N, M, L o powierzchni 204 m² w tym pod budynkiem 116 m²
- lokalu 2 budynku C w obszarze: A, B, C, D, E, F, G, H, I, J, K, A o powierzchni 374 m² w tym pod budynkiem 118 m²

- część do wyłącznego korzystania dla właściciela :
- lokalu 1 budynku A w obszarze: B1, C1, D1, A1, Z, Y, B1 o powierzchni 349 m² w tym pod budynkiem 118 m²
- lokalu 1 budynku B w obszarze: P, T, U, W, X, S, R, P o powierzchni 204 m² w tym pod budynkiem 116 m²
- lokalu 1 budynku C w obszarze: F, L, M, N, O, H, G, F o powierzchni 204 m² w tym pod budynkiem 116 m²

- części nieruchomości przyporządkowane lokalowi 2 odpowiedniego budynku
- części nieruchomości przyporządkowane lokalowi 1 odpowiedniego budynku
- ciąg komunikacyjny - wspólny dla wszystkich współwłaścicieli nieruchomości

Uwaga!

Linie oddzielenia bieżą po trwałych elementach zagospodarowania terenu, to jest po krawężnikach chodników, miejsc postojowych i ścianach budynku oraz po granicach.
Opracowano na podstawie projektu przedstawionego przez Inwestora i ustalonych z Inwestorem.

Wykaz współrzędnych - układ 2000 strefa 7

Nr	X	Y
A	5798684.01	7506373.33
B	5798685.31	7506378.44
C	5798686.26	7506382.16
D	5798682.19	7506383.19
E	5798682.06	7506386.23
F	5798681.99	7506386.47
G	5798660.96	7506391.82
H	5798655.90	7506393.11
I	5798653.54	7506383.85
J	5798652.97	7506381.64
K	5798663.12	7506378.94
L	5798683.86	7506393.82
M	5798672.71	7506396.65
N	5798662.83	7506399.17
O	5798657.77	7506400.45
P	5798685.72	7506401.17
R	5798664.69	7506406.51
S	5798659.65	7506407.80
T	5798687.59	7506408.51
U	5798676.45	7506411.35
W	5798666.56	7506413.86
X	5798661.52	7506415.14
Y	5798689.46	7506415.86
Z	5798668.43	7506421.21
A1	5798663.39	7506422.49
B1	5798692.62	7506428.27
C1	5798676.80	7506432.51
D1	5798666.64	7506435.22

inż. geodeta Michał Szulkowski

uprawn. geodez.: Nr 22489

2022-06-29