


budynek A

budynek B

budynek C

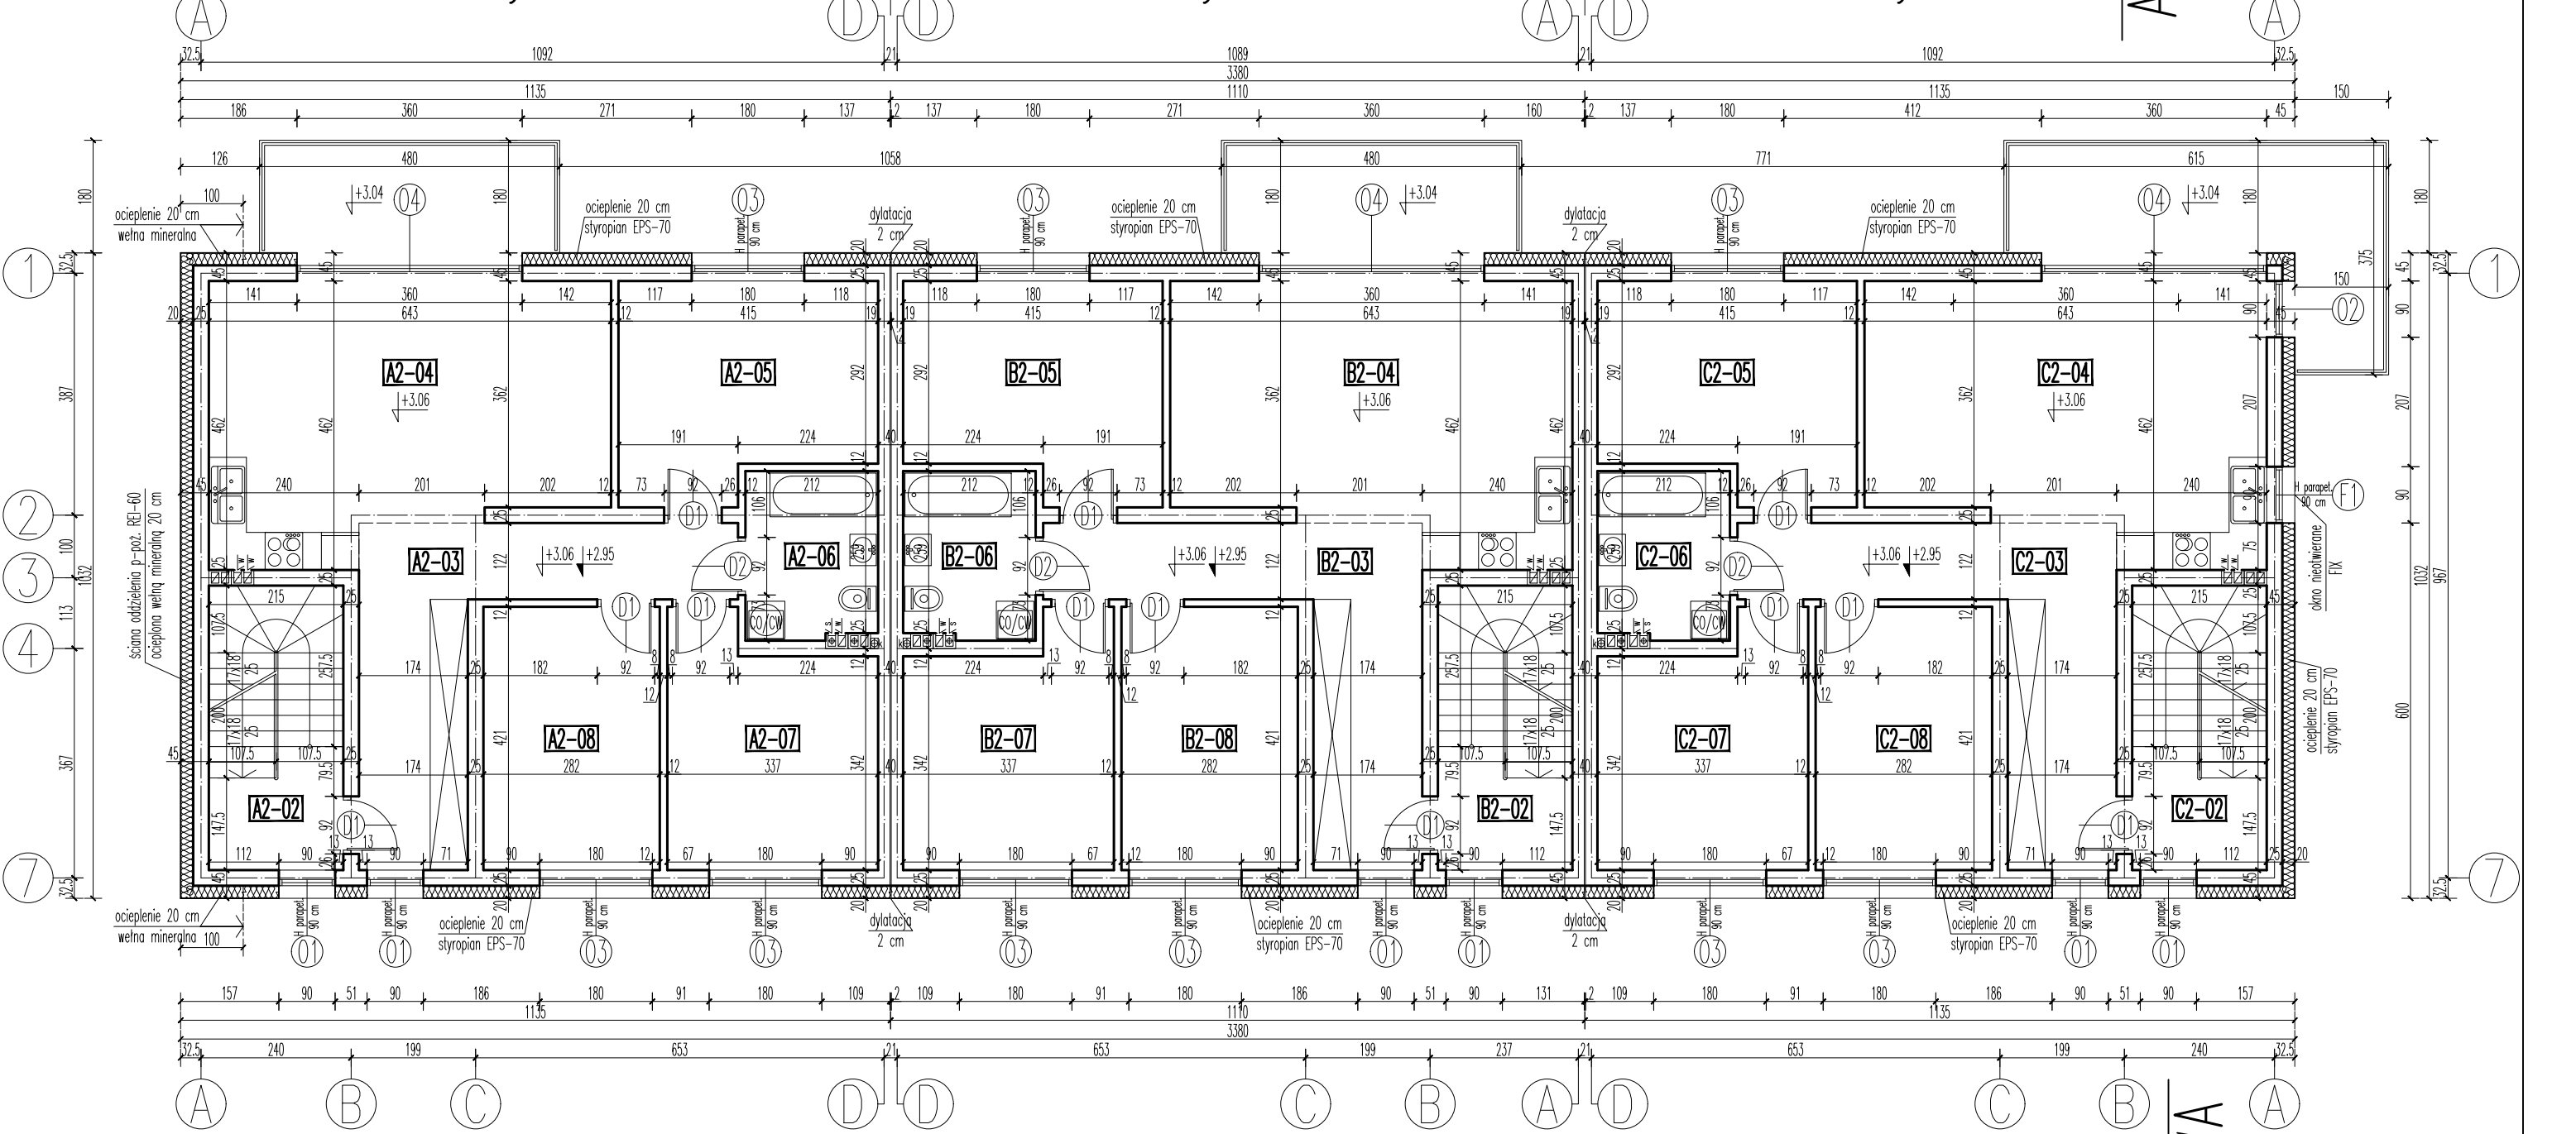

**PIĘTRO  
budynek A – lokal 2**

UWAGA! przy obliczaniu powierzchni uwzględniono 1 cm tynku

		pow. użytkowa	pow. podłóg
<b>A2-02</b>	KLATKA SCHODOWA	gres 3,53 m <sup>2</sup>	3,53 m <sup>2</sup>
<b>A2-03</b>	KOMUNIKACJA	parkiet 14,45 m <sup>2</sup>	14,45 m <sup>2</sup>
<b>A2-04</b>	POKÓJ+ANEKS KUCHENNY	parkiet/gres 26,01 m <sup>2</sup>	26,01 m <sup>2</sup>
<b>A2-05</b>	POKÓJ	parkiet 13,30 m <sup>2</sup>	13,30 m <sup>2</sup>
<b>A2-06</b>	ŁAZIENKA	gres 5,55 m <sup>2</sup>	5,55 m <sup>2</sup>
<b>A2-07</b>	POKÓJ	parkiet 12,27 m <sup>2</sup>	12,27 m <sup>2</sup>
<b>A2-08</b>	POKÓJ	parkiet 11,73 m <sup>2</sup>	11,73 m <sup>2</sup>
<b>PIĘTRO:</b>		86,84 m <sup>2</sup>	86,84 m <sup>2</sup>

**PIĘTRO  
budynek B – lokal 2**

UWAGA! przy obliczaniu powierzchni uwzględniono 1 cm tynku

		pow. użytkowa	pow. podłóg
<b>B2-02</b>	KLATKA SCHODOWA	gres 3,53 m <sup>2</sup>	3,53 m <sup>2</sup>
<b>B2-03</b>	KOMUNIKACJA	parkiet 14,45 m <sup>2</sup>	14,45 m <sup>2</sup>
<b>B2-04</b>	POKÓJ+ANEKS KUCHENNY	parkiet/gres 26,01 m <sup>2</sup>	26,01 m <sup>2</sup>
<b>B2-05</b>	POKÓJ	parkiet 13,30 m <sup>2</sup>	13,30 m <sup>2</sup>
<b>B2-06</b>	ŁAZIENKA	gres 5,55 m <sup>2</sup>	5,55 m <sup>2</sup>
<b>B2-07</b>	POKÓJ	parkiet 12,27 m <sup>2</sup>	12,27 m <sup>2</sup>
<b>B2-08</b>	POKÓJ	parkiet 11,73 m <sup>2</sup>	11,73 m <sup>2</sup>
<b>PIĘTRO:</b>		86,84 m <sup>2</sup>	86,84 m <sup>2</sup>

**PIĘTRO  
budynek C – lokal 2**

UWAGA! przy obliczaniu powierzchni uwzględniono 1 cm tynku

		pow. użytkowa	pow. podłóg
<b>C2-02</b>	KLATKA SCHODOWA	gres 3,53 m <sup>2</sup>	3,53 m <sup>2</sup>
<b>C2-03</b>	KOMUNIKACJA	parkiet 14,45 m <sup>2</sup>	14,45 m <sup>2</sup>
<b>C2-04</b>	POKÓJ+ANEKS KUCHENNY	parkiet/gres 26,01 m <sup>2</sup>	26,01 m <sup>2</sup>
<b>C2-05</b>	POKÓJ	parkiet 13,30 m <sup>2</sup>	13,30 m <sup>2</sup>
<b>C2-06</b>	ŁAZIENKA	gres 5,55 m <sup>2</sup>	5,55 m <sup>2</sup>
<b>C2-07</b>	POKÓJ	parkiet 12,27 m <sup>2</sup>	12,27 m <sup>2</sup>
<b>C2-08</b>	POKÓJ	parkiet 11,73 m <sup>2</sup>	11,73 m <sup>2</sup>
<b>PIĘTRO:</b>		86,84 m <sup>2</sup>	86,84 m <sup>2</sup>

**TRZY BUDYNKI MIESZKALNE JEDNORODZINNE  
DWULOKALOWE W ZABUDOWIE SZEREGOWEJ**

05-091 ZĄBK  
ul. Mikołaja Kopernika 5  
działka nr ewid. 3 w obr. 03-27

<b>RZUT PIĘTRA</b>	SKALA: <b>1:100</b>
projektował: mgr inż. arch. Mariusz Wacław Podbielski uprawnienia nr: Wa-576/92 w specjalności architektonicznej wpis na listę MOIA nr: MA-0660	RYS. NR: <b>03</b>
opracował: tech. bud. Artur Dyonizak 2024. 03. stadium: PROJEKT ARCHITEKTONICZNO-BUDOWLANY	