


budynek A

budynek B

budynek C

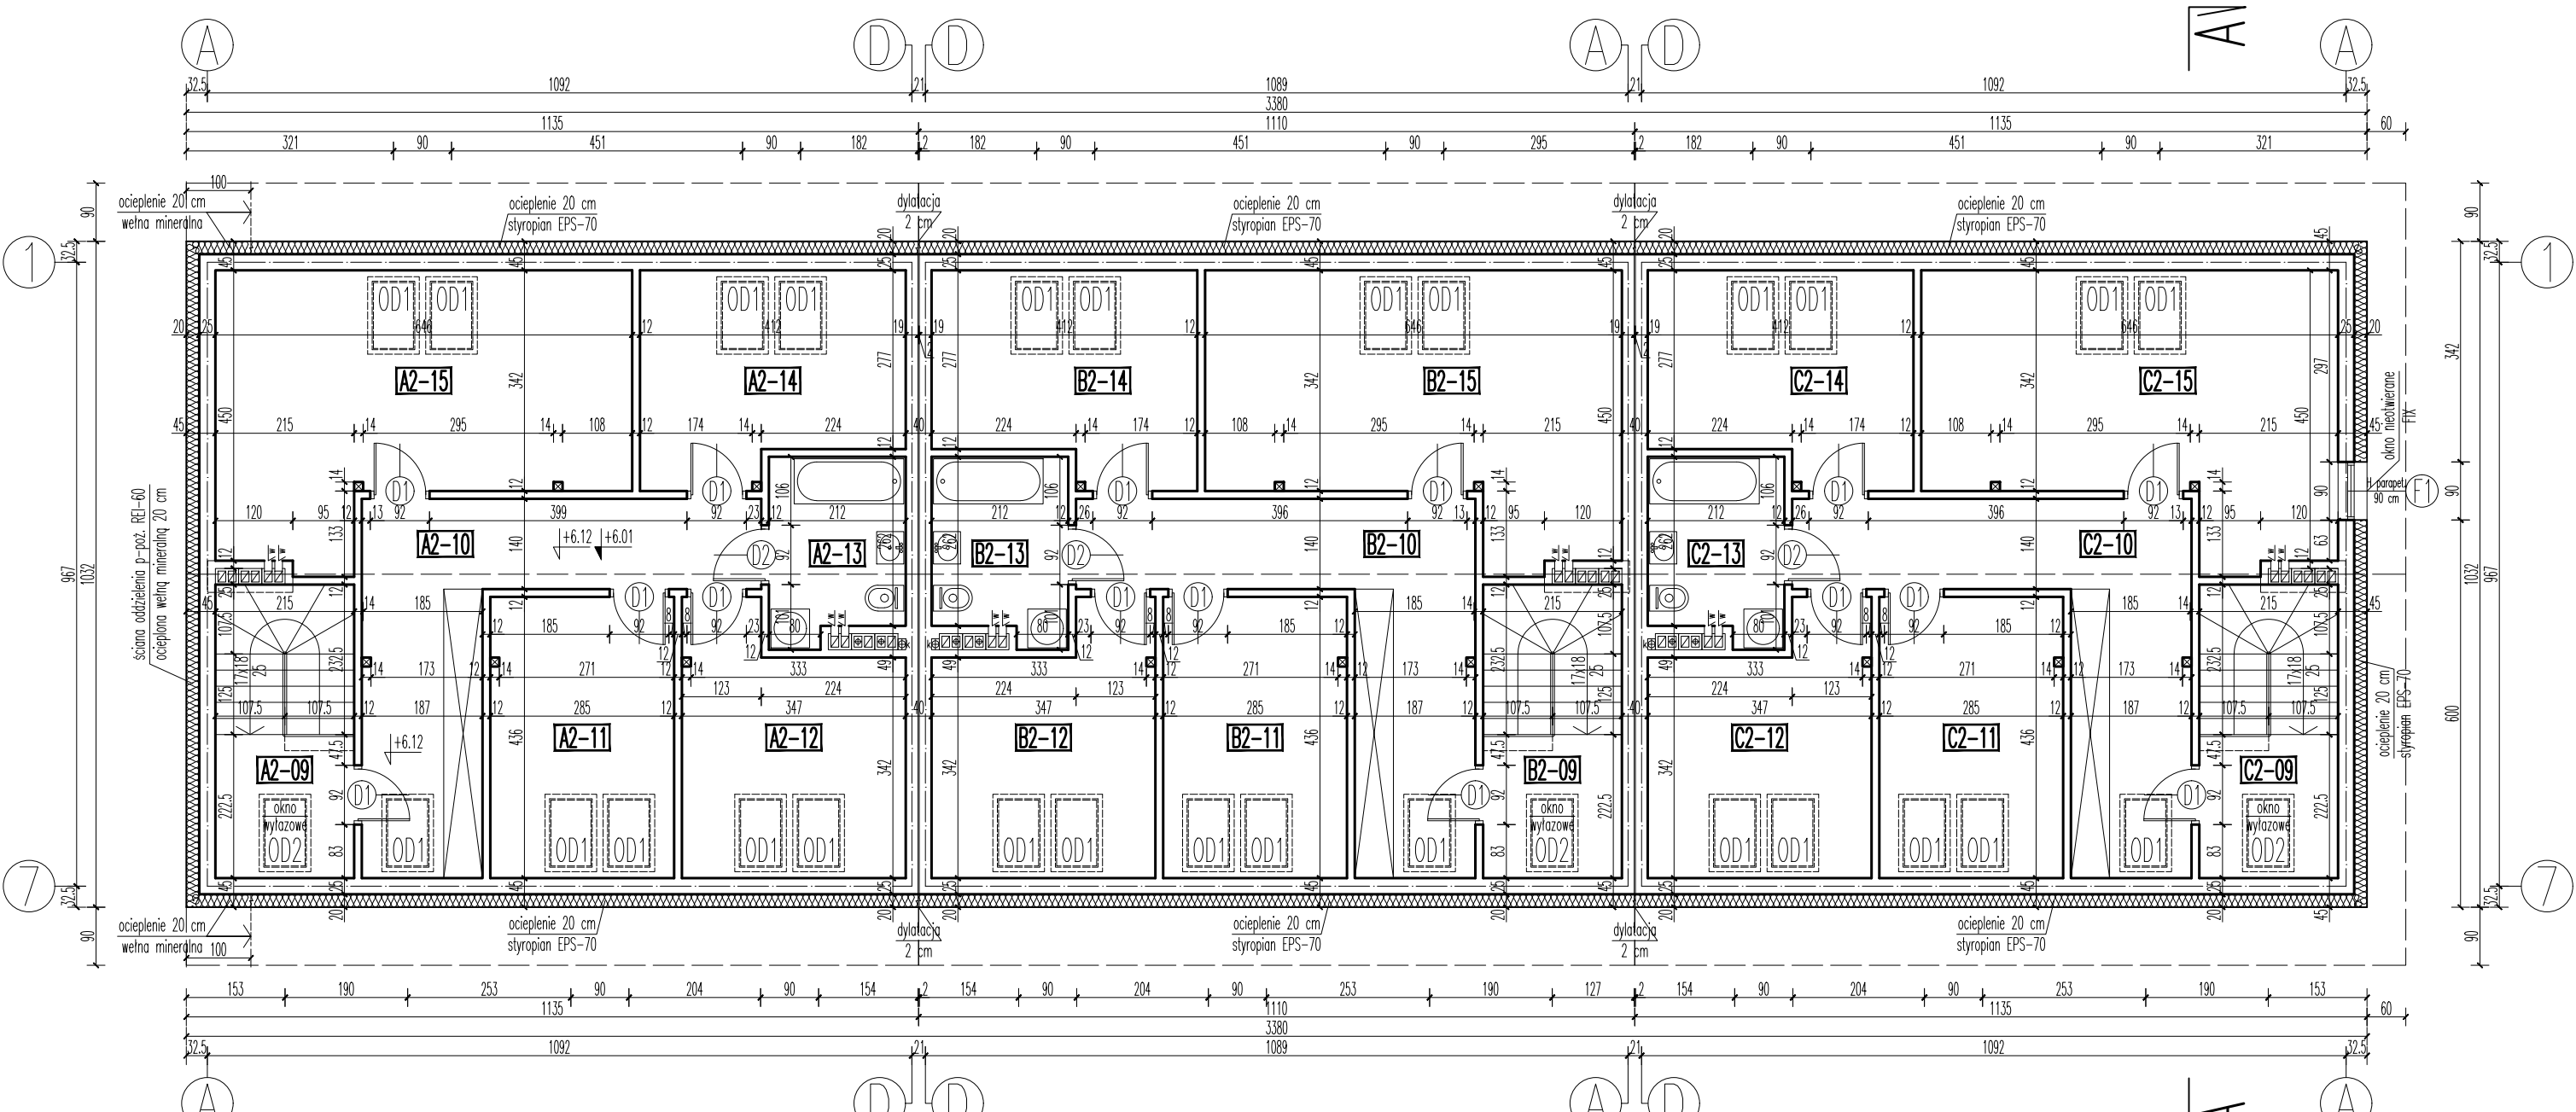

**PODDASZE budynek A –lokal 2**  
 UWAGA! przy obliczaniu powierzchni uwzględniono 1 cm tynku

		pow. użytkowa	pow. podłóg
A2-09	KLATKA SCHODOWA	gres 3,89 m <sup>2</sup>	4,72 m <sup>2</sup>
A2-10	KOMUNIKACJA	parkiet 16,15 m <sup>2</sup>	16,78 m <sup>2</sup>
A2-11	POKÓJ	parkiet 11,30 m <sup>2</sup>	12,26 m <sup>2</sup>
A2-12	POKÓJ	parkiet 11,67 m <sup>2</sup>	12,85 m <sup>2</sup>
A2-13	ŁAZIENKA	gres 5,75 m <sup>2</sup>	5,75 m <sup>2</sup>
A2-14	POKÓJ	parkiet 11,07 m <sup>2</sup>	12,46 m <sup>2</sup>
RAZEM:		59,83 m <sup>2</sup>	64,82 m <sup>2</sup>
lokal 2:		149,92 m <sup>2</sup>	158,75 m <sup>2</sup>
<b>lokal 2 –pomieszczenia przynależne</b>			
A2-15	PRALNIA	gres 22,20 m <sup>2</sup>	24,38 m <sup>2</sup>
RAZEM:		22,20 m <sup>2</sup>	24,38 m <sup>2</sup>
PODDASZE:		82,03 m <sup>2</sup>	89,20 m <sup>2</sup>

**PODDASZE budynek B –lokal 2**  
 UWAGA! przy obliczaniu powierzchni uwzględniono 1 cm tynku

		pow. użytkowa	pow. podłóg
B2-09	KLATKA SCHODOWA	gres 3,89 m <sup>2</sup>	4,72 m <sup>2</sup>
B2-10	KOMUNIKACJA	parkiet 16,15 m <sup>2</sup>	16,78 m <sup>2</sup>
B2-11	POKÓJ	parkiet 11,30 m <sup>2</sup>	12,26 m <sup>2</sup>
B2-12	POKÓJ	parkiet 11,67 m <sup>2</sup>	12,85 m <sup>2</sup>
B2-13	ŁAZIENKA	gres 5,75 m <sup>2</sup>	5,75 m <sup>2</sup>
B2-14	POKÓJ	parkiet 11,07 m <sup>2</sup>	12,46 m <sup>2</sup>
RAZEM:		59,83 m <sup>2</sup>	64,82 m <sup>2</sup>
lokal 2:		149,92 m <sup>2</sup>	158,75 m <sup>2</sup>
<b>lokal 2 –pomieszczenia przynależne</b>			
B2-15	PRALNIA	gres 22,20 m <sup>2</sup>	24,38 m <sup>2</sup>
RAZEM:		22,20 m <sup>2</sup>	24,38 m <sup>2</sup>
PODDASZE:		82,03 m <sup>2</sup>	89,20 m <sup>2</sup>

**PODDASZE budynek C –lokal 2**  
 UWAGA! przy obliczaniu powierzchni uwzględniono 1 cm tynku

		pow. użytkowa	pow. podłóg
C2-09	KLATKA SCHODOWA	gres 3,89 m <sup>2</sup>	4,72 m <sup>2</sup>
C2-10	KOMUNIKACJA	parkiet 16,15 m <sup>2</sup>	16,78 m <sup>2</sup>
C2-11	POKÓJ	parkiet 11,30 m <sup>2</sup>	12,26 m <sup>2</sup>
C2-12	POKÓJ	parkiet 11,67 m <sup>2</sup>	12,85 m <sup>2</sup>
C2-13	ŁAZIENKA	gres 5,75 m <sup>2</sup>	5,75 m <sup>2</sup>
C2-14	POKÓJ	parkiet 11,07 m <sup>2</sup>	12,46 m <sup>2</sup>
RAZEM:		59,83 m <sup>2</sup>	64,82 m <sup>2</sup>
lokal 2:		149,92 m <sup>2</sup>	158,75 m <sup>2</sup>
<b>lokal 2 –pomieszczenia przynależne</b>			
C2-15	PRALNIA	gres 22,20 m <sup>2</sup>	24,38 m <sup>2</sup>
RAZEM:		22,20 m <sup>2</sup>	24,38 m <sup>2</sup>
PODDASZE:		82,03 m <sup>2</sup>	89,20 m <sup>2</sup>

**TRZY BUDYNKI MIESZKALNE JEDNORODZINNE DWULOKALOWE W ZABUDOWIE SZEREGOWEJ**  
 05-091 ZABKI  
 ul. Mikołaja Kopernika 5  
 działka nr ewid. 3 w obr. 03-27

**RZUT PODDASZA**

SKALA: 1:100

projektował: mgr inż. arch. Mariusz Wacław Podbielski  
 uprawnienia nr: Wa-576/92  
 w specjalności architektonicznej  
 wpis na listę MOIA nr: MA-0660

opracował: tech. bud. Artur Dyoniziak

2024. 03. stadium: PROJEKT ARCHITEKTONICZNO-BUDOWLANY

RYS. NR: 04