
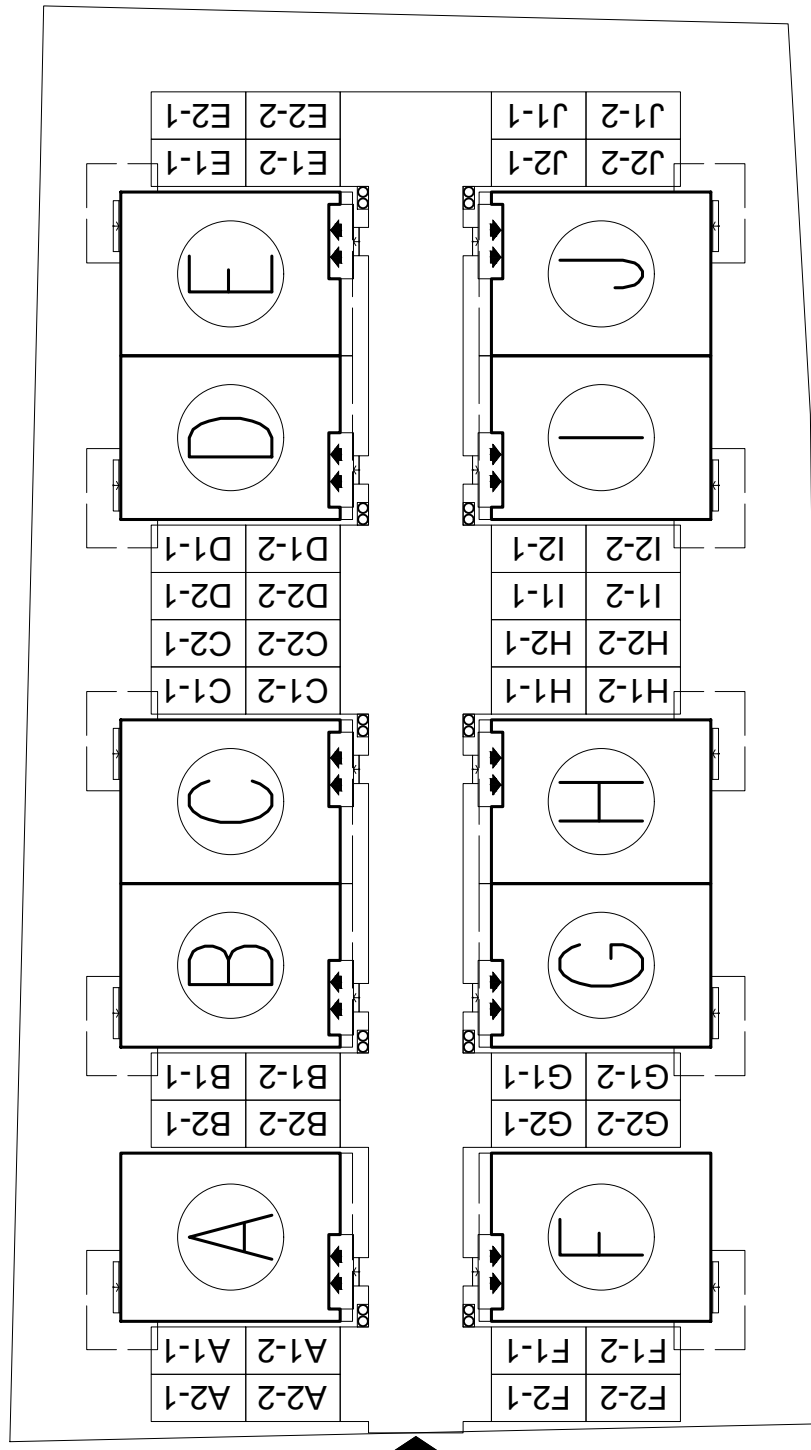


miejsca postojowe

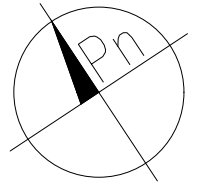

ul. Juliusza Słowackiego

**OSIEM BUDYNKÓW MIESZKALNYCH JEDNORODZINNYCH
DWULOKALOWYCH W ZABUDOWIE BLIŹNIACZEJ I
DWA BUDYNKI MIESZKALNE JEDNORODZINNE
DWULOKALOWE WOLNOSTOJĄCE**

05-250 RADZYMIN
ul. Juliusza Słowackiego
działki nr ewid. 18/1, 18/2, 18/3 i 18/4 w obr. 05-05

MIEJSCA POSTOJOWE

SKALA:

1:250

inwestor: Szymon Piskorz
prowadzący działalność gospodarczą pod nazwą
P. B. H. BUDOPLAN
ul. Wereszczakówny 19, 05-270 Marki

projektował: mgr inż. arch. Mariusz Waclaw Podbielski

opracował: tech. bud. Artur Dyoniziak